

4
20-10-45



Illustrissimo Sig. S I N D A C O

R I B E R A

La sottoscritta, Bonifacio Nellina fu Antonino in
Ragusa, fa domanda alla S.V. Illustrissima, affinché
si compiaccia autorizzarla a ricostruire la propria
casa sita in Ribera via Castelli secondo il proget-
to redatto dal Geometra Triolo Gioacchino.-

All'uopo alliga la relativa pianta planimetrica
col relativo prospetto.-

Dev.

Bonifacio Nellina fu Antonino


Ribera, li II Ottobre 1945

24
10
1945


Mi
10/45

Scala 1/100

PROSPETTO

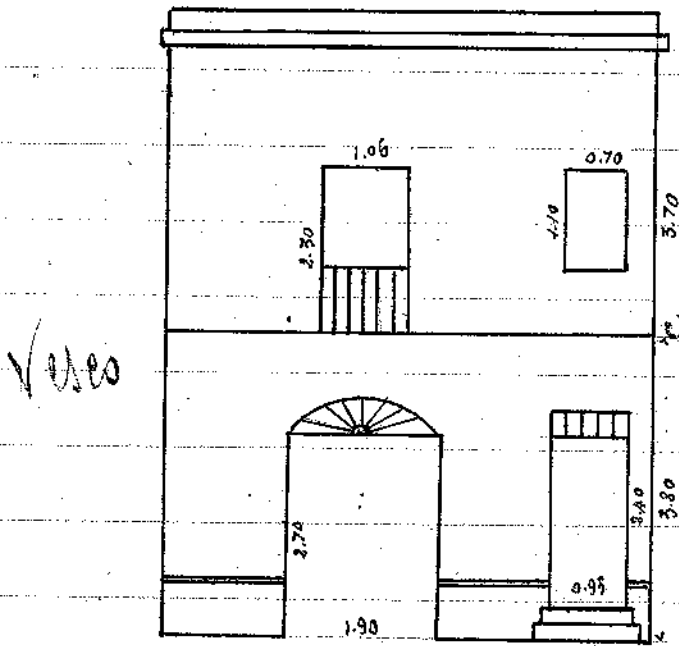

PIANTERRENO

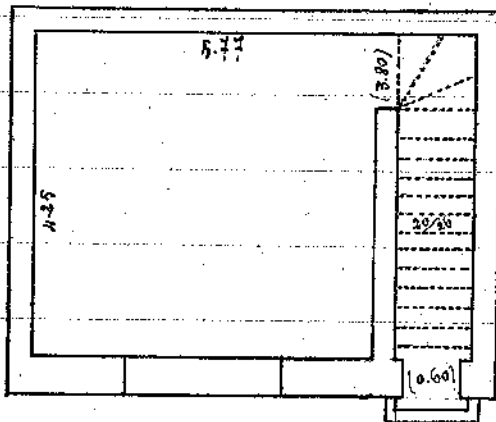

Geometra
Luigi