



17/2/924



Luigi Simeone Podetta Comune
di Albera

Il sottoscritto, Simeone Francesco, rivolge
istanza alla S. T. affinché si compiacesse
concedergli autorizzazione a poter
sopraelevare alcuni tetti della sua
casa tra in Via Colletti in corrispondenza
al disotto come qui appreso, fatto dal
geometra Michelangelo Damico

Albera, li 9. Febb. 1924 - XII

Dei

Simeone Francesco

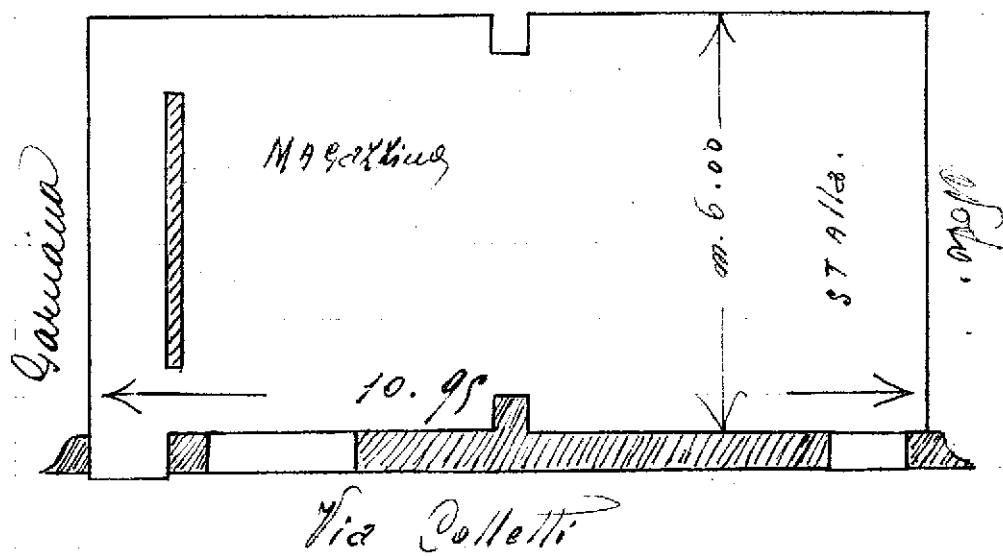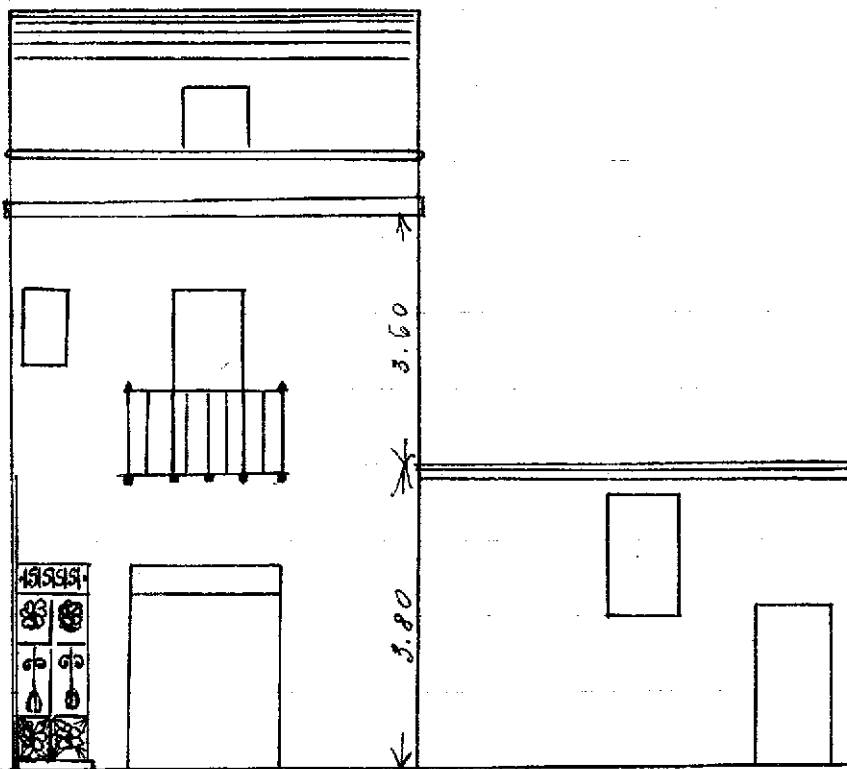

Via Colletti

Scala 1:100

Geom. Michele Lauric