


1916

Confine Torlo Schittone

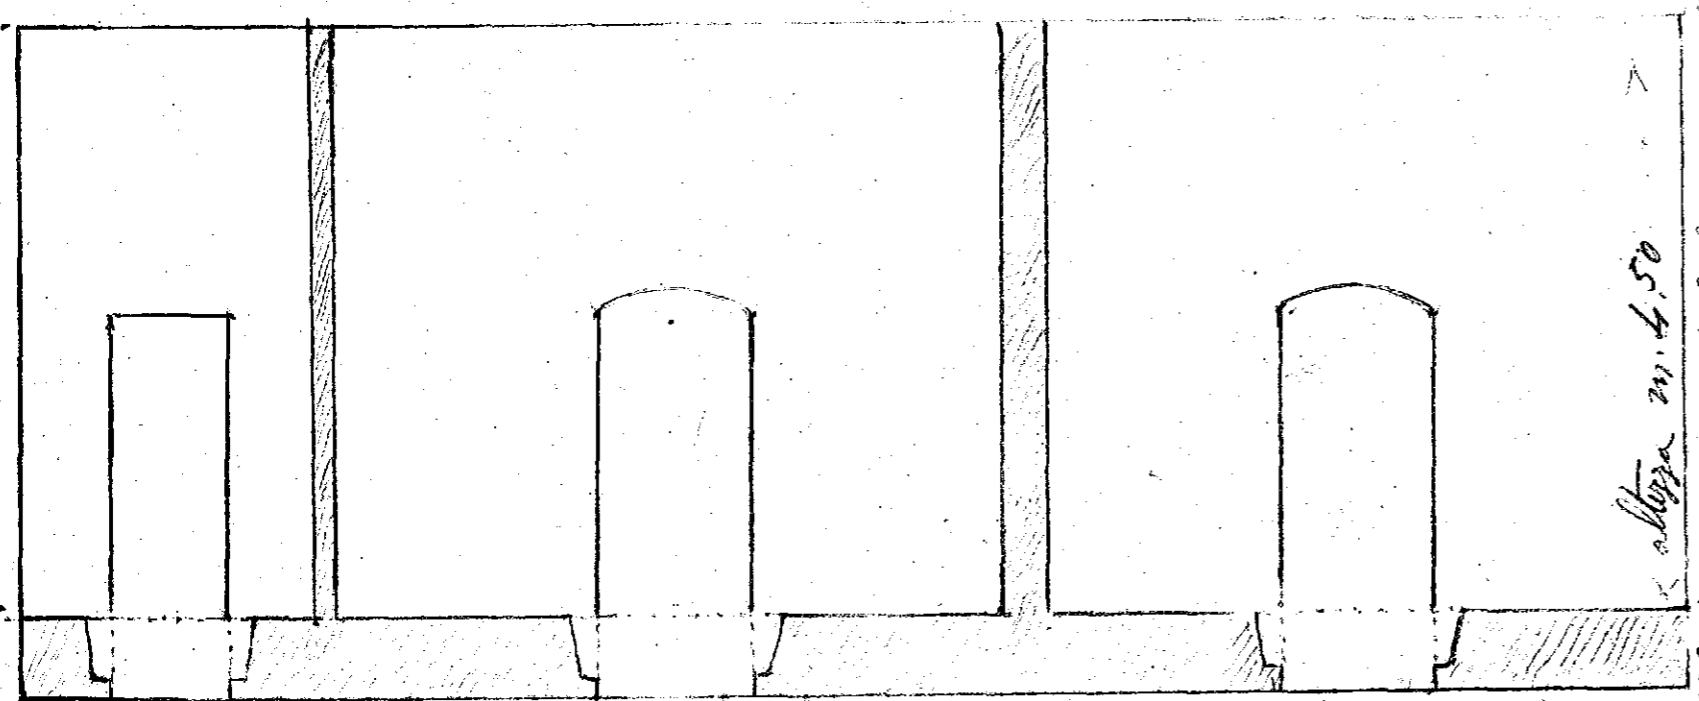

altezza m. 4.50

0.50

Confine Trullo Vincenzo fu. Carmelo

larghezza m. 11

Via Olmeto

S. da $\frac{1}{50}$

Progetto da costruire al Sig. Leonardo Abisso
 Il costruttore Abisso Onofrio