



62/45

L'Espresso Sig.
Commissario Prefettorio del Comune
Ribera


Il sottoscritto Lo Raso Giuseppe fa istanza
alla S.V. Aff. urban. affinché si compiacesse
concedergli l'autorizzazione di costruire
un vano a piano terreno nell'area di sua
proprietà sita in questo quartiere Casale
all'angolo tra il Corso Crispi ed una nuova
via, conformemente al disegno qui appreso
eseguito dal Sig. Com. Gioacchino D'Amico.
Con ossequio

Ribera, 14/11/1945


Lo Raso Giuseppe
S. D'Amico

Disegni Scala 1:100

Prospetto

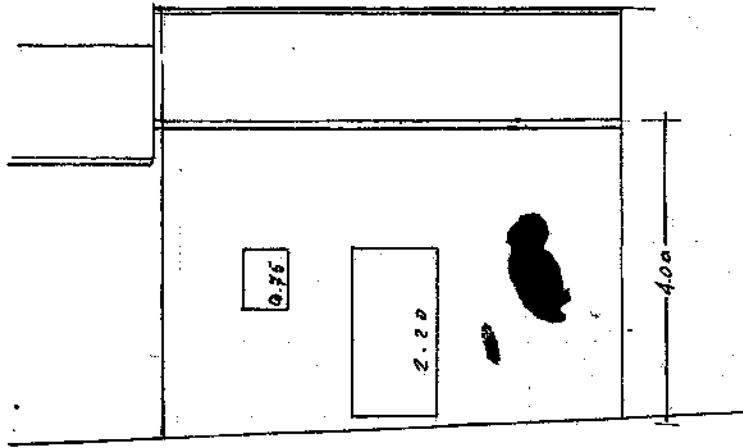

Pianta

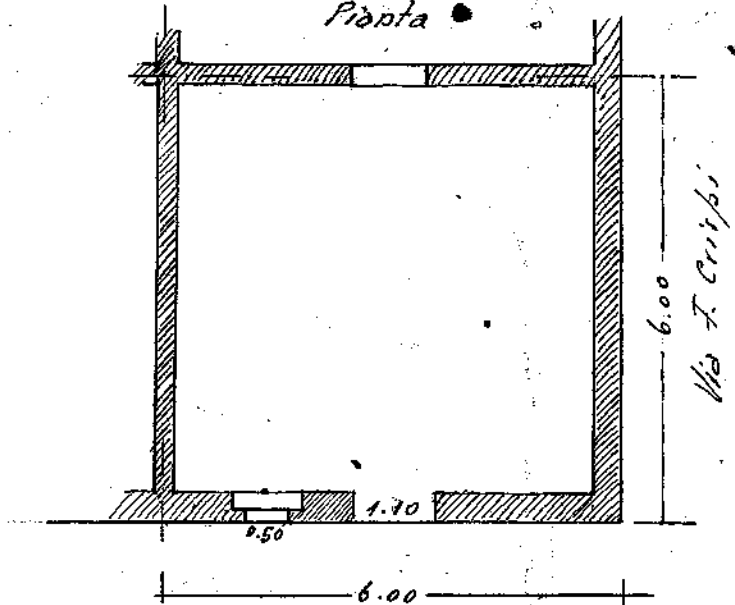

Via Nuova

Ribera, 14/11/1945

Geom. Vincenzo D'Amico