



19/46

Alla Commissione Edilizia del Comune di
Ribera

Chiedo l'autorizzazione di riaprire una
porta in una mia casa terrana di via R. Roman
no, accanto ad altra mia casa, portante il nu
mero civico 78.

Dimensioni ed altro sono riportati nel retro disegno.


Ribera, 22 luglio 1946

x Gatto nicolo

Casa di proprietà di Gatto Nicolo' fu Calogero

Prospecto di via R. Normanno # 78

Scala 1/100

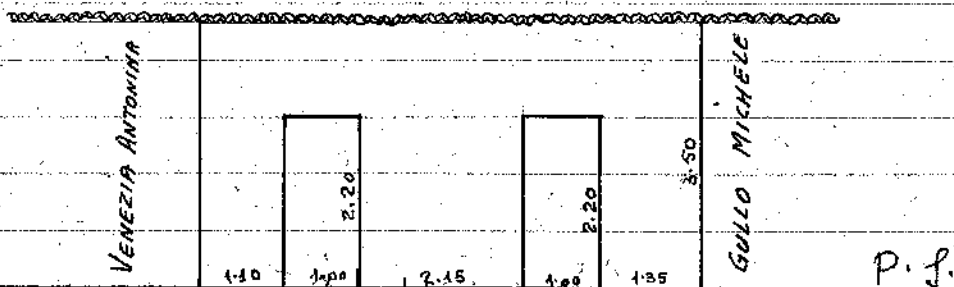

Via R. Normanno # 78

Ribera, 22-7-1946

Geom. Giuseppe Noto