



23/46

Alla Commissione

Epiloga

Pratica.

Martino Calogero fu Pellegrino  
chiese l'autorizzazione a farsi registrare  
sua firma la stessa con il n. 123  
me a p. t. vita in Pratica via Roma 123.

Intanto viene alla presente il relativo  
dirigere progetto e ~~certificato~~  
Pratica, 20-9-1946

Martino Calogero -

Manuale

Trapani Vittorio

Stamperia

Manuale

L'effron

di cui n. 9



7/10/1946

85

Si consiglia a condizione che il balcone sia alle  
altezze di quattro metri dal piano terreno.

Munarelli  
Crapani V. Hris  
M. C. C. C.


Disegni Scala 1:100

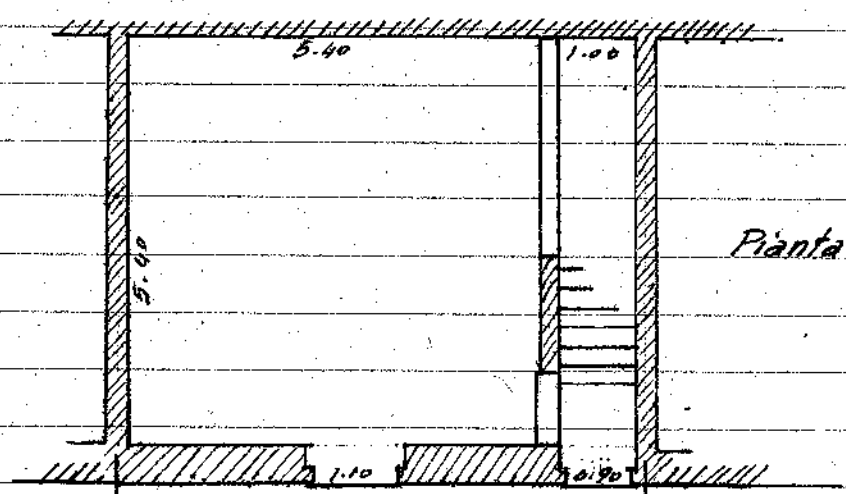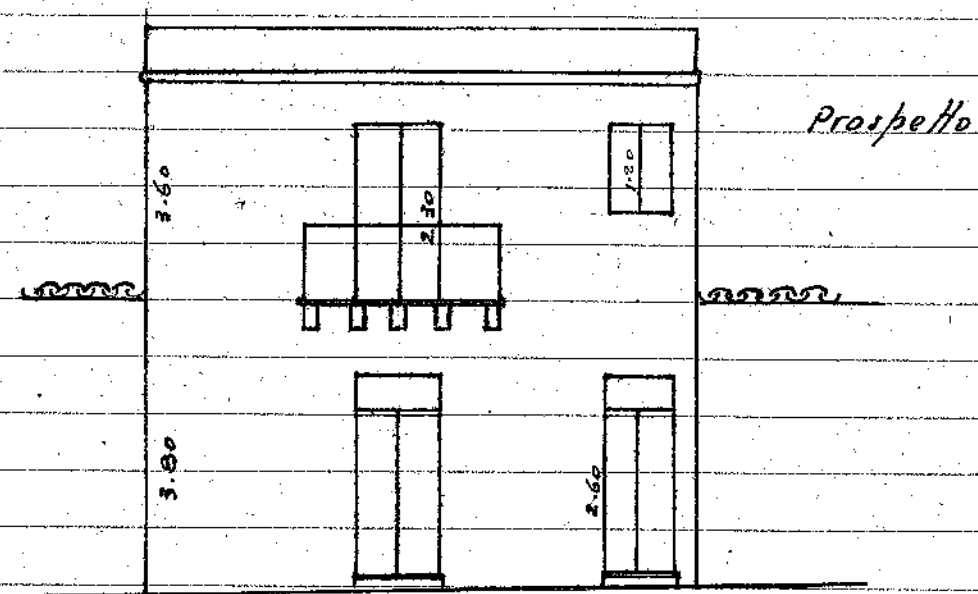

Via N. Quarataro

Luigi Munarelli

scala 1:100

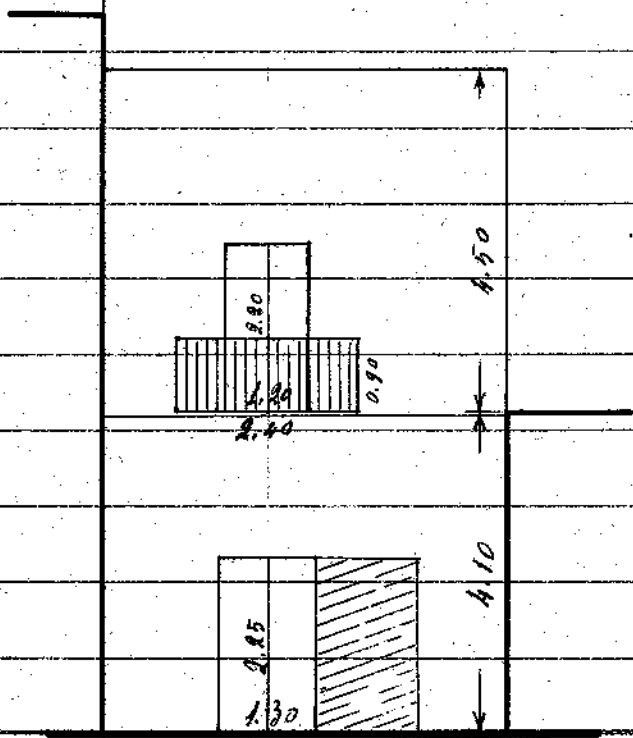

PASPETTO in Via Roma

Arch. 25-9-1946

Gen. M. L. M. G.