

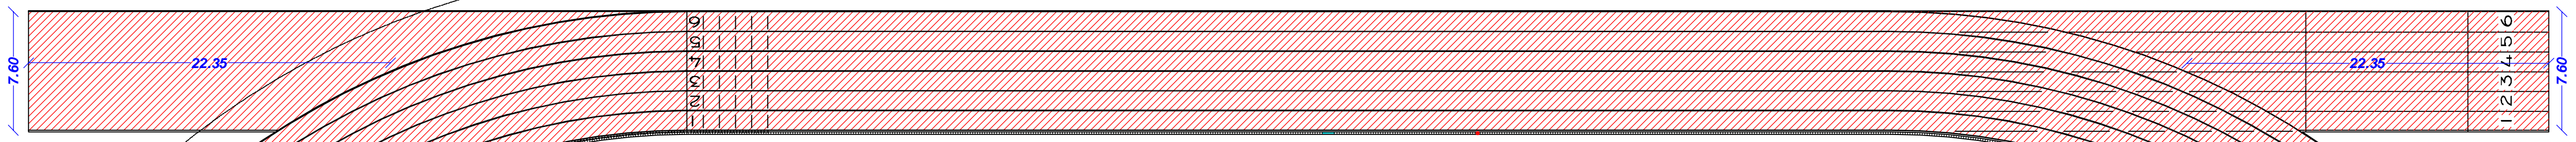


LUNGHEZZA ASSE PISTA DI ATLETICA: ml 422,00

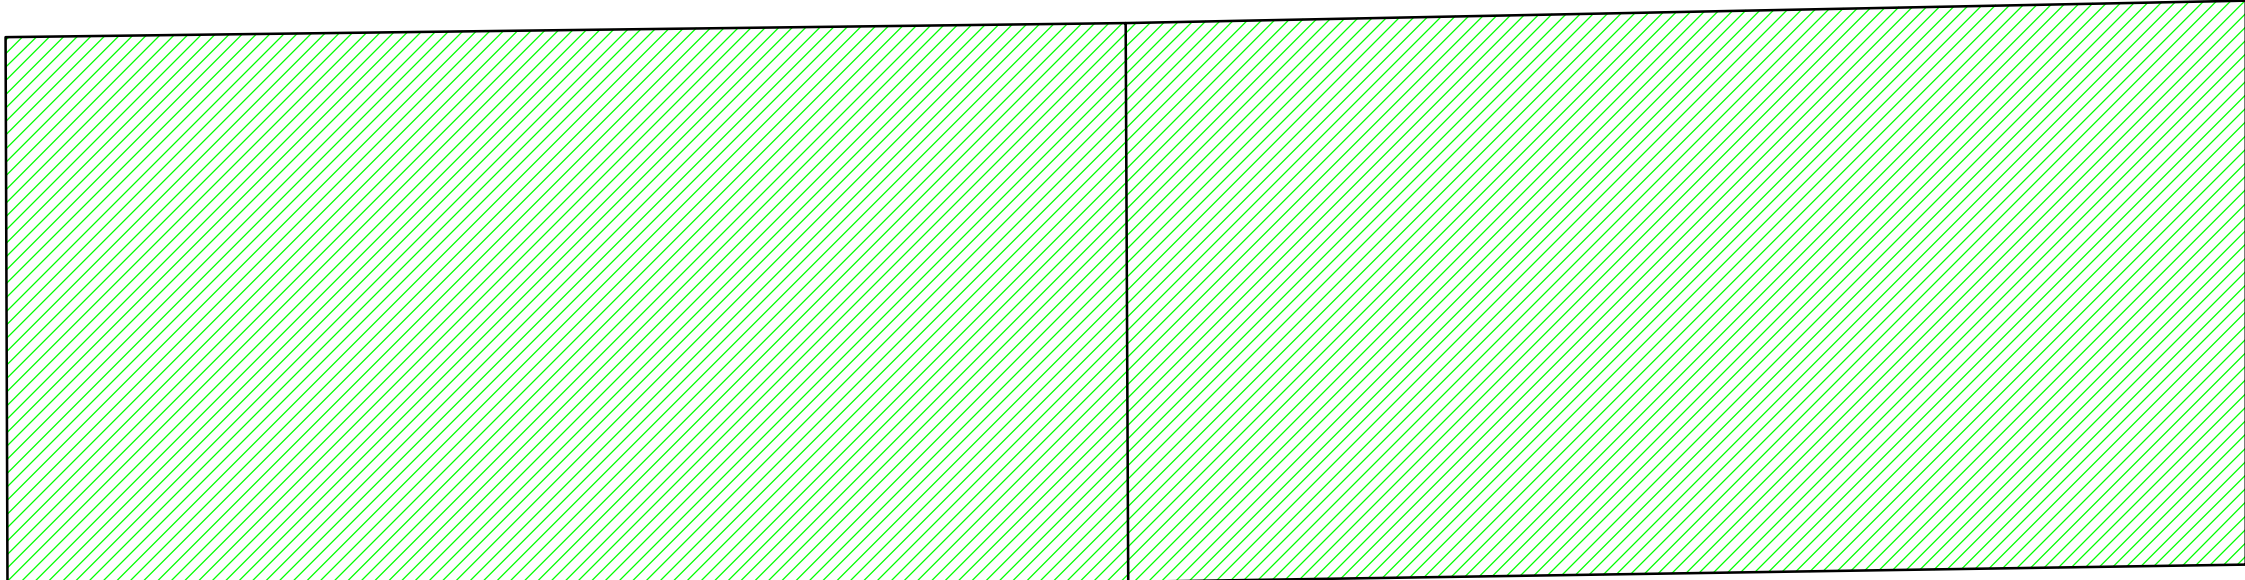


LEGENDA

- CAMPI DA TENNIS DA RIQUALIFICARE
- PISTA DI ATLETICA LEGGERA DA RIQUALIFICARE
- LOCALI SPOGLIATOI

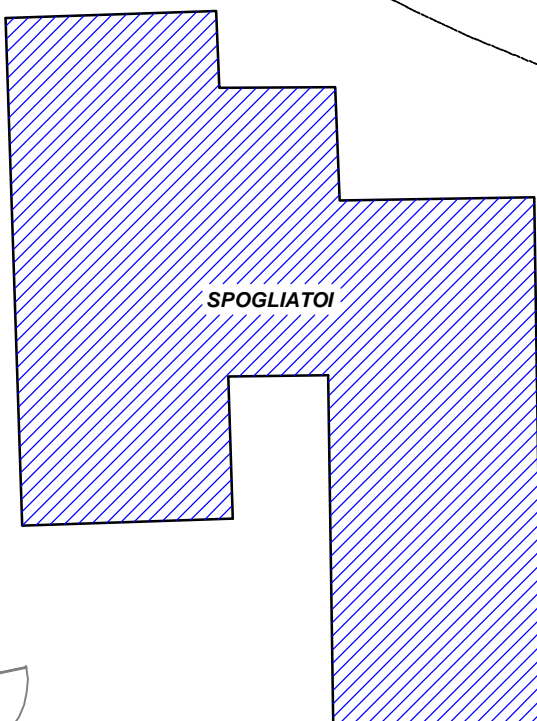

CAMPI DA TENNIS NON OGGETTO DI INTERVENTO

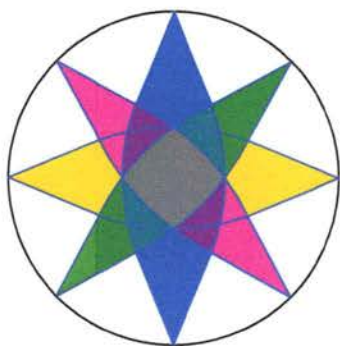

S. I. A.

STUDIO DI INGEGNERIA

DOTT. ING. **ROCCO ALIQUO'**

TEL. ST. 0909782395

TEL. AB. 0909781460

3385628987

VIA MACEO, 26 **TERME VIGLIATORE (ME)**

C. F. LQA RCC 86E10 A6380

P. IVA 03133690838

OGGETTO

**RIQUALIFICAZIONE DEL CENTRO SPORTIVO
POLIVALENTE IN C.DA SPADARO IN RIBERA
PROGETTO ESECUTIVO**

COMMITTENTE



**COMUNE DI RIBERA
PROVINCIA DI AGRIGENTO**

TAV. 03

SCALA 1/250

DATA 30/10/2018

REV. 00

ELABORATO

PLANIMETRIA GENERALE

IL PROGETTISTA

Rocco Aliquo'

Visto per la validazione ai sensi dell'art.26, comma 8
del D.Lgs. N.50/2016

Ribera, 07/12/2018

Il R.U.P.
(Ing. Gaspare Tortorici)

