



Illmo Signor

P O D E S T A' del C O M U N E

di

RIBERA

Il sottoscritto ~~giacobbe~~ Liborio fu Antonino fa istanza alla S.V.Illma perchè gli voglia accordare il permesso di fare erigere una casa a piano terreno nell'area fabbricabile posta tra le Vie Gambino e Mercato e confinante con ~~Giacobbe~~ Antonino e ~~Giacobbe~~ Rosa.

A tale scopo ha fatto redigere qui appresso il disegno relativo al Geom.Sig.Gioacchino D'Amico.


Con tutta osservanza.

Ribera, 10 aprile 1933 Anno XI

*Liborio fu Antonino*

Casa sita tra la Via Mercato e la Via Gambino

Diseño alla scala 1:100

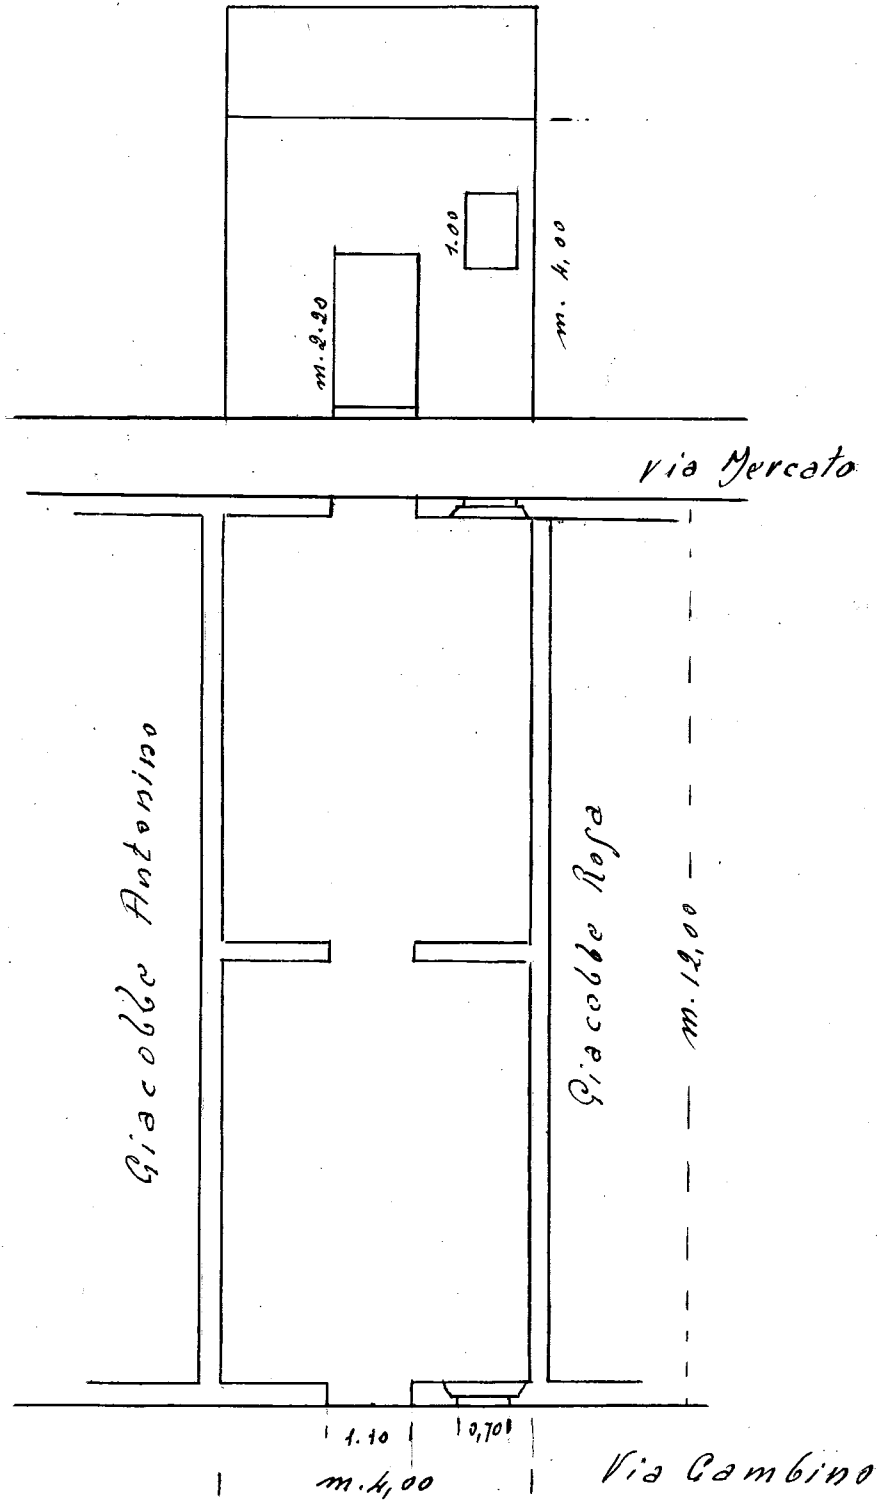

*Georgio Achilli*