



III^{ma}
Sig. Podestà

Palermo.

Scaglia Franca prega
la S. V. Ill^{ma} di volerle concedere la demolizione
e la rettifica di un muro perimetrale alla casa
di una proprietà sita nel Cortile Barone, imperpendicolar-
*a a servarsi nella Cassa del Comune quella somma che
la S. V. crederà d'importo per l'acquisto del terreno realista
per tale rettifica.

Per maggior chiarezza unire il seguente piano
Palermo li 1. Settembre 1918.

Analizzato

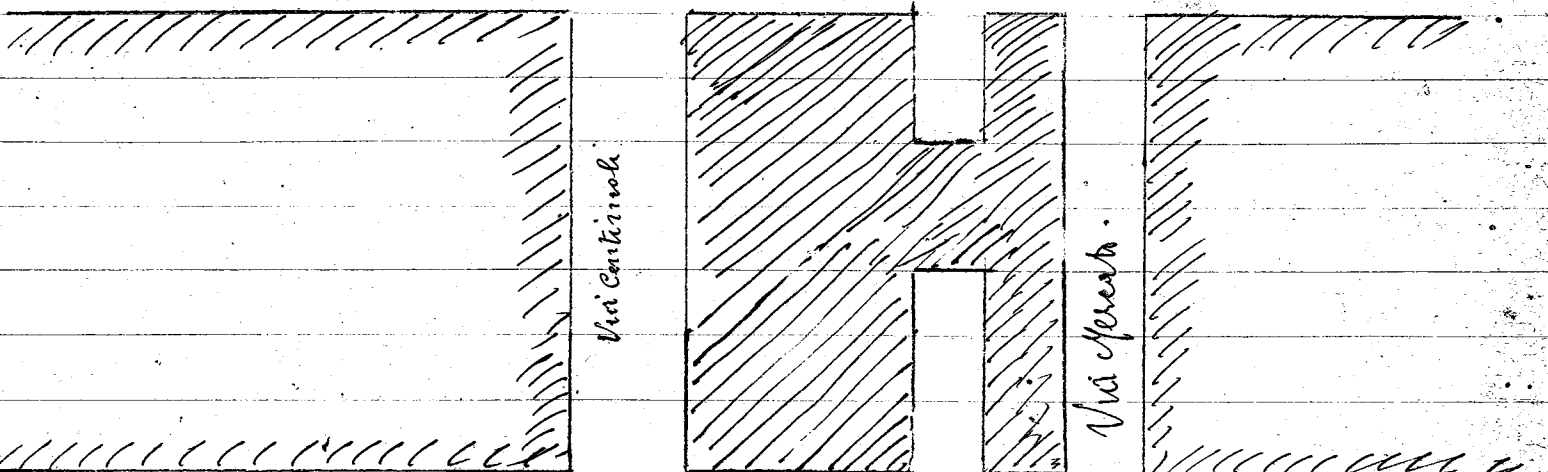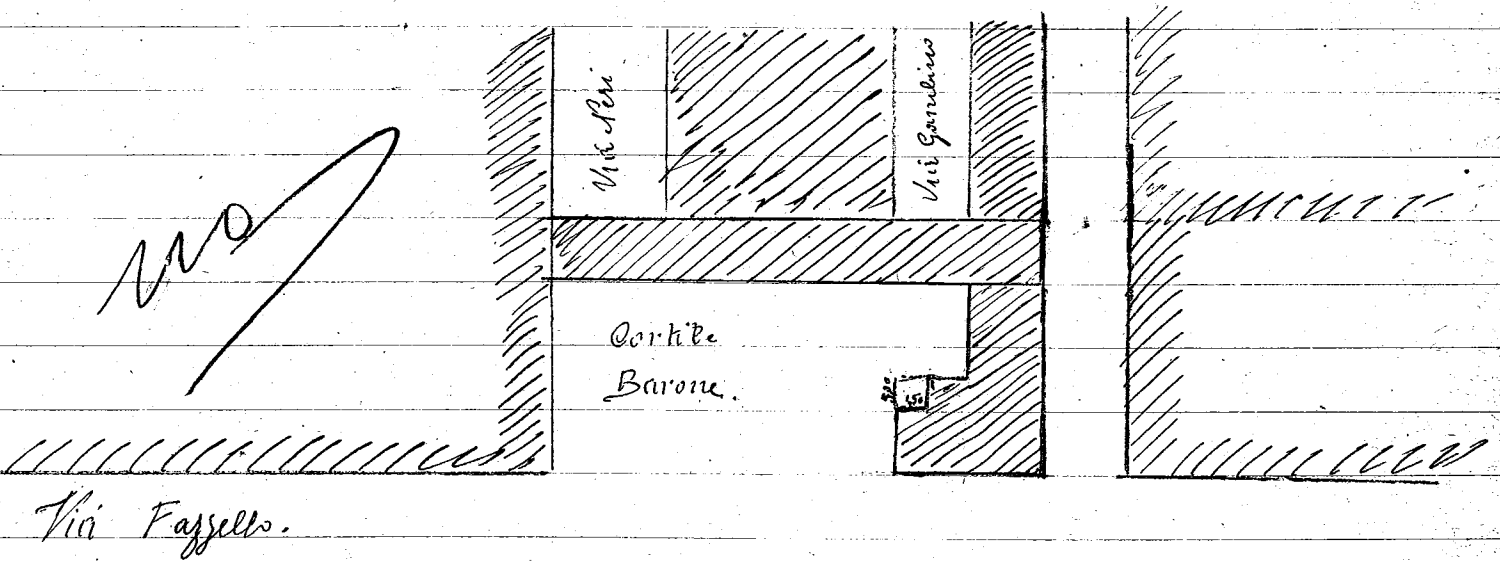

Via Pier delle Vigne.