



~~attico.~~ 17/11/36

Ill.mo sig' Podestà


R I B E R A .

Il sottoscritto Puccio Nicolò fu Vincenzo, chiede  
a V.S.III.MA l'autorizzazione a poter soprallevare  
un vano sulla propria casa-~~sixx~~ prospettante nel  
Corso Umberto 1° al num. civ. 211.

Con osservanza

Ribera, 5/8/936.XIV

*Puccio Nicolò*

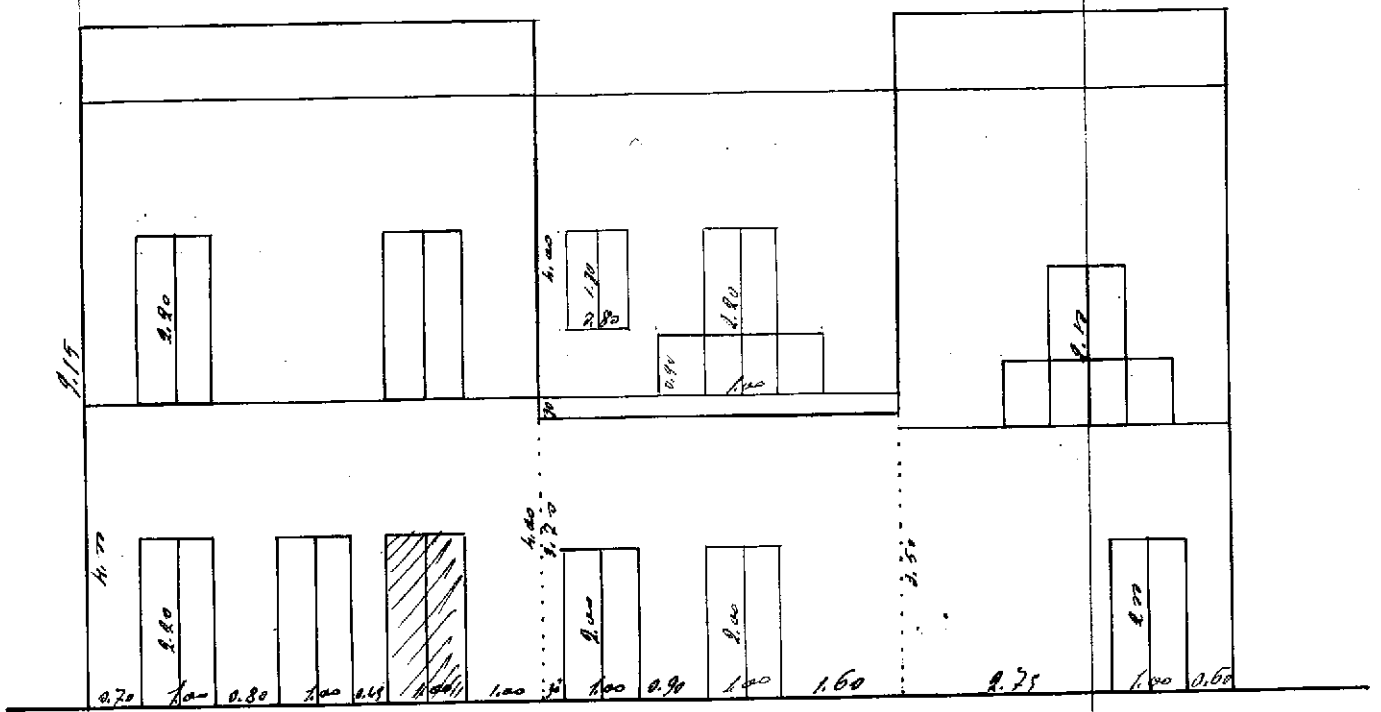

PROSPETTO

in Corso Umberto I° N° 211

Scala 1/100

Prato 5/8/1905 XII

Scav. N. Madi