



16/4/1933

Illmo Sig. Podestà
di
Libera


Il sottoscritto prega la P. U. di Libera
perché si compiacia por-
mettergli di costruire in via
Sperdole una sua casa se-
condo il disegno che si allega.
Dato che il sottoscritto è anche
il proprietario della casa Via
Vesuvio 12 alla quale attac-
cherà la nuova fabbrica.
Per necessità edifica la nuova
fabbrica dov'essere a livello dei
calcestruzzi esistenti.

Con le spese e con ogni
osservanza

Giuseppe Valenti di Libera

Libera 22 aprile 1933 anno 11

m. 5,50

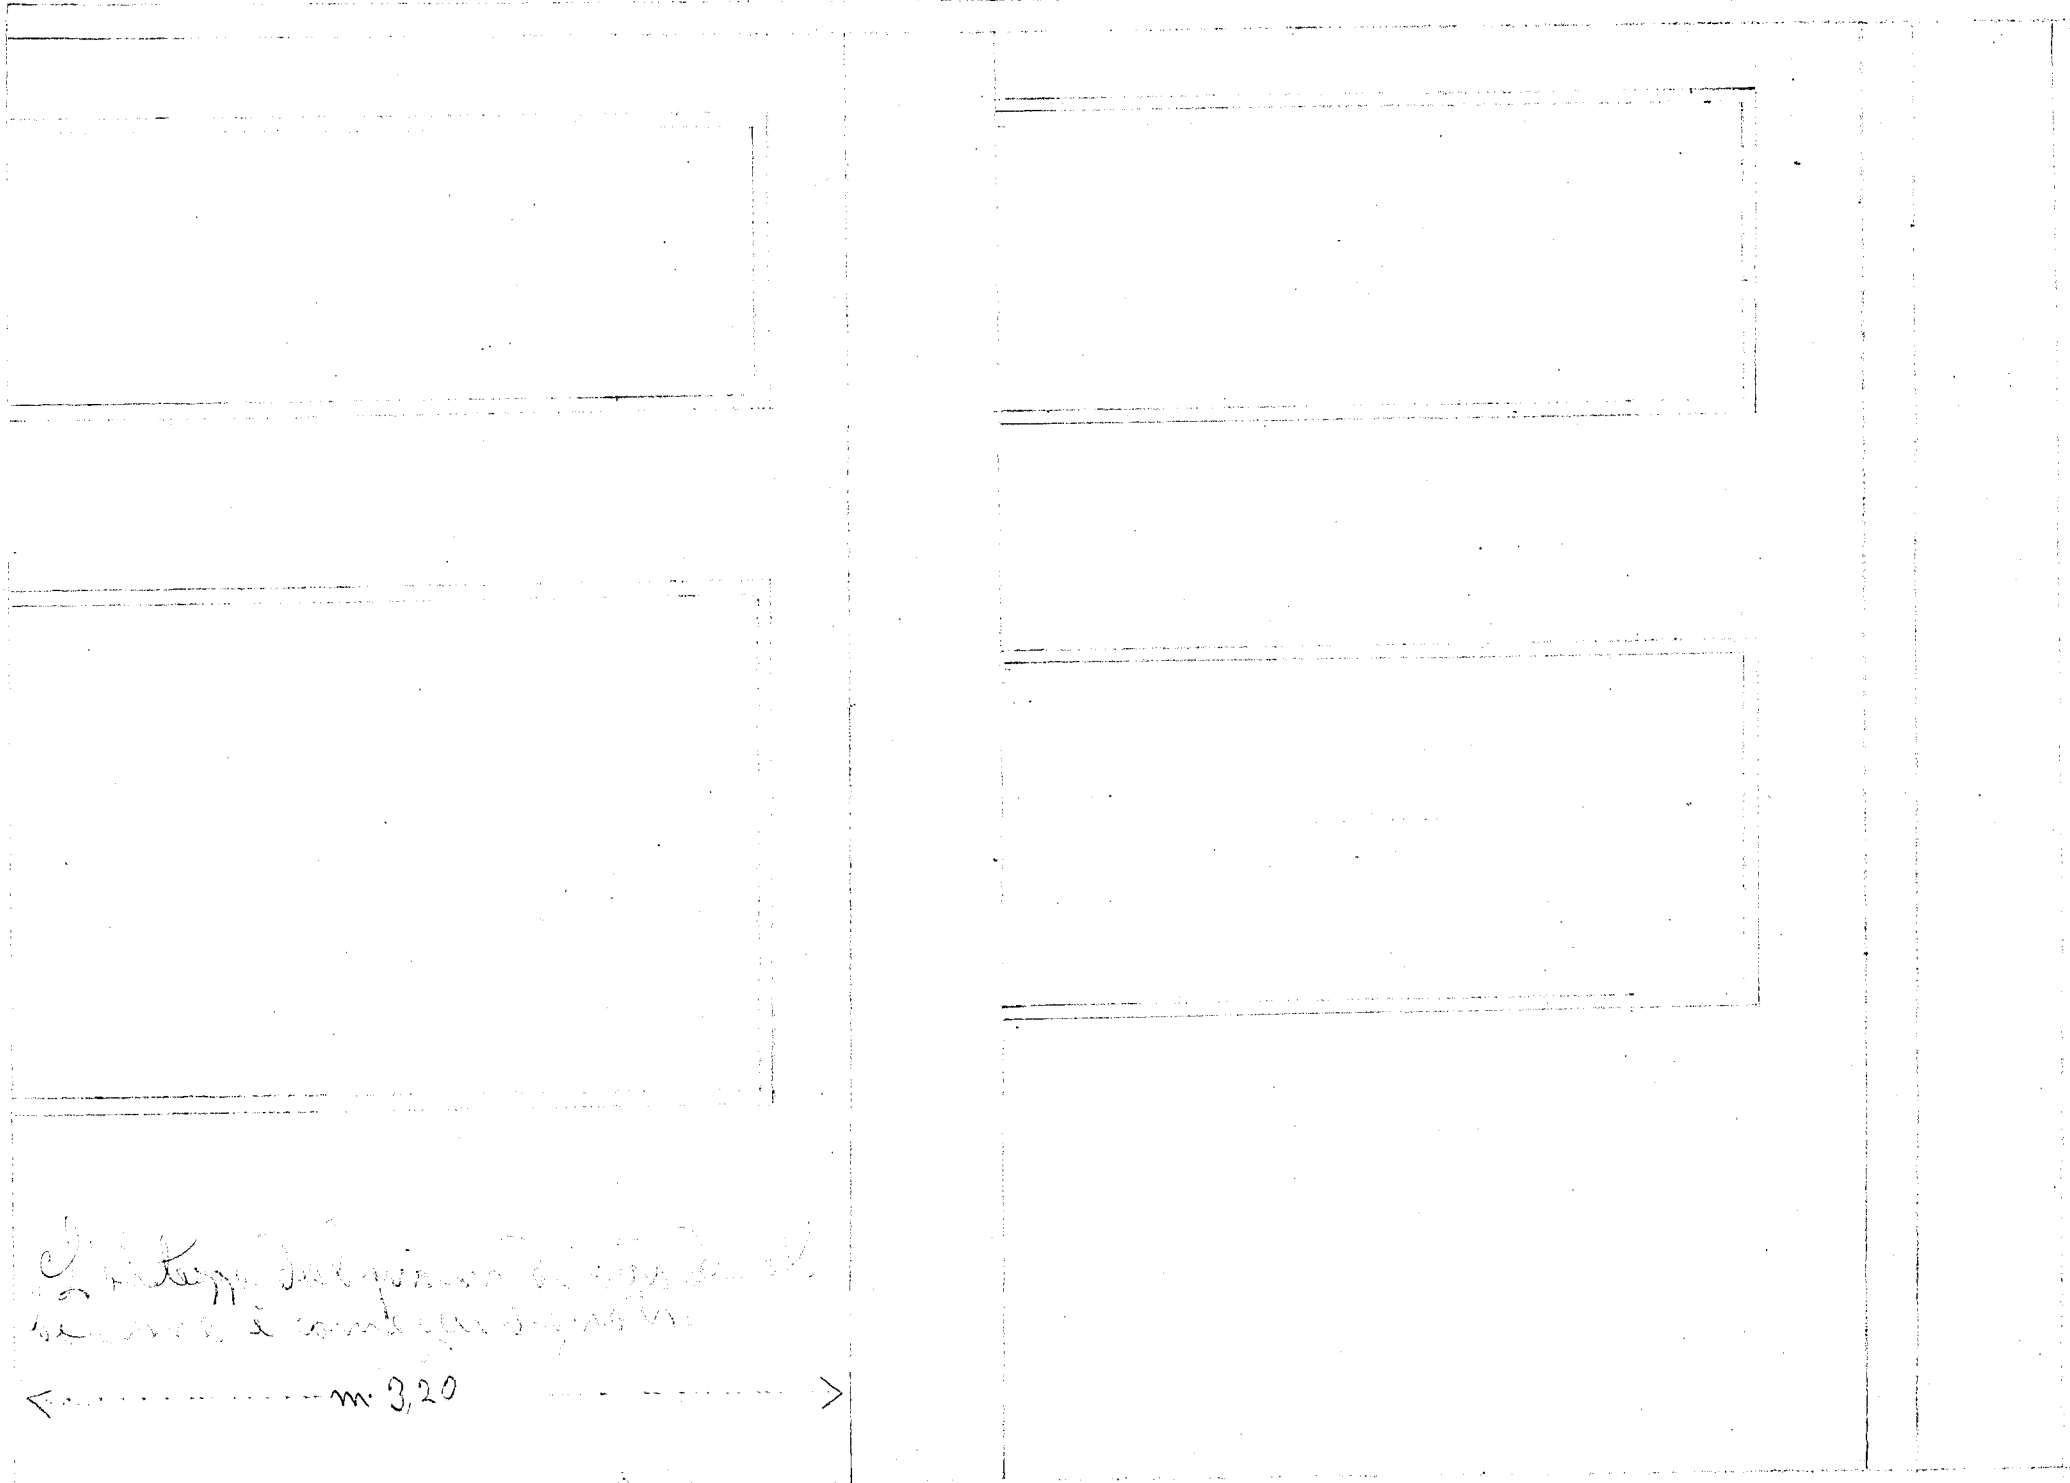

Di seguito dal piano di sopra del
 terreno è stato disegnato

← m. 3,20 →

← m. 8,00 →