


Il sig.  
Podestà del Comune di  
Ribera

Il sottoscritto Siracusa Michele fu Giuseppe  
si prega avangare alla S. V. Ill<sup>ma</sup> la presente  
domanda affinché voglia accordargli la facoltà  
di potersi eseguire i necessari lavori di sotto-  
mura per zoccolatura nella propria casa  
n<sup>ta</sup> all'angolo della Via Parlapiano e Via  
Pier delle Tighe giusta il qui retro disegno  
di progetto in cui, a maggior chiarimento,  
la zoccolatura da farsi è dipinta in rosso.  
(con osservanza - (1) d'intestatura esterna per prospetto) -  
Ribera, 24 Luglio 1934 - XII -

Il sig.

Siracusa x Siracusa Michele

Disegno di Prospetto

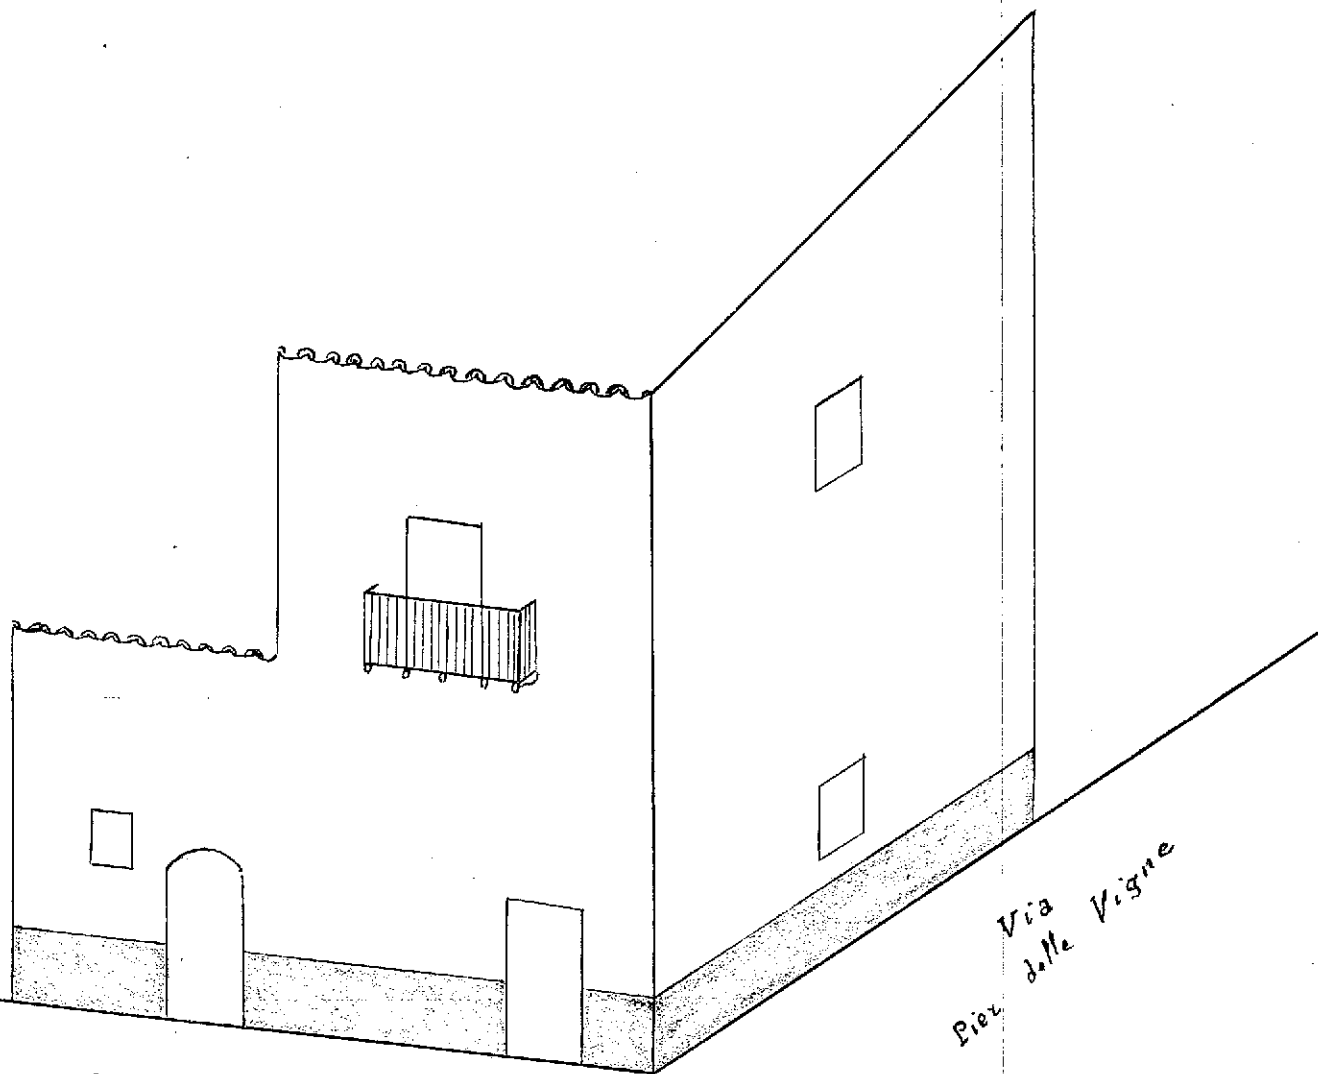

Via Parlapiano

Via delle Vigne  
Piez.

SCALA - 1:100 -

Arch. Tecnico:  
Giovanni P. [Signature]