



29/3/41

69/41

Lei suo Signi
Commissario Prefettorio
Ribera

Il sottoscritto Renda Castrege si presta
chiedersi l'autorizzazione a sopraelevare il
muro di prospetto della sua casa n° 4 in
questa Via Genovalesi n° 4, in modo da
poter ricavare un piano a prima elevazio-
ne come dall'unito progetto del Geom. Gioac-
chino D'Amico.

L'impresa sui d'ora di non usare metalli
non autarchici e cemento _____

Con osservanza

Ribera, 3 marzo 1941. R.R.

Renda Castrege

Pli infissi saranno in legno di pino e di abete -
Non saranno impiegati metalli non autruhi-
ci ed il ferro sarà escluso completamente -
Dopo quanto è stato sommariamente esposto
si ritiene che le opere saranno approvate
senza riserve alle urgenti disposizioni
in materia.

Palermo, 8 marzo 1941. XIX

Geom. Pio Antonio Sturino

Descrizione delle nuove opere -

Presumo che il Sig. Renda Costanzo aveva chiesto l'autorizzazione a potersi demolire il muro di prospetto della sua casa sita in Via Gentimoli, 4 del Comune di Ribera, perché cadente ed allo scopo di ricostruirlo dalle fondamenta, la sopraelevazione della detta casa a piano terreno comprende:


- 1) Costruzione di una scala in muratura con volta rampante di gesso e gradini in pietra di Burgio;
- 2) Costruzione di una volta in gesso per la copertura del vano a piano terreno;
- 3) Costruzione del tetto a copertura del vano a prima elevazione;
- 4) Elevazione del muro di prospetto -
- 5) Lavori di finimento -

Le murature saranno tutte in conci di tufo e malta di calce grassa per i muri; di pietrame arenaceo e malta di gesso per le volte -
 Gli intonaci saranno all'interno in malta comune ed in ferro -

I pavimenti in quadrielli comuni; il soffitto sarà ricostruito con lo stesso materiale di quello già esistente a piano terreno -

Casetta in Via Gentimoli 4. Ribera.

Disegni Scala 1:100

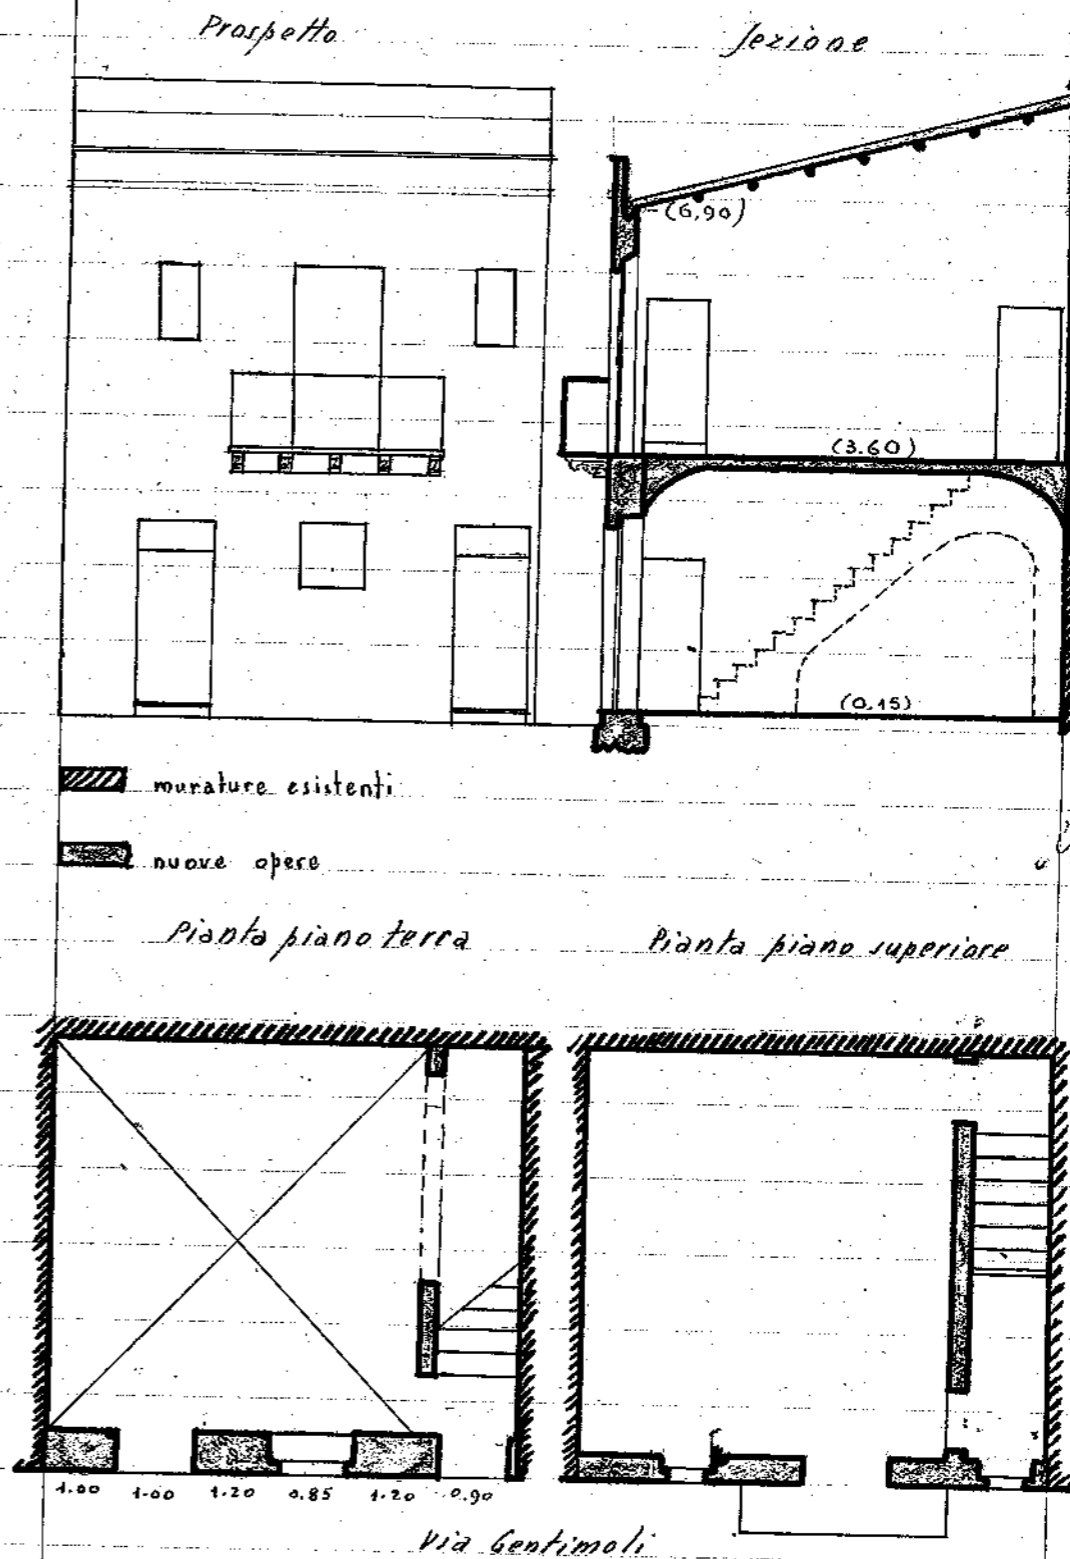

Gen. P. Mura



MINISTERO DEI LAVORI PUBBLICI

Provveditorato alle Opere Pubbliche
CON SEDE IN PALERMO

Corpo Reale del Genio Civile
UFFICIO DI AGRIGENTO

Prot. N. 1699

Risposta al foglio N. 1748

del 5 MARZO 1941 XIX

Agrigento, 17 MAR 1941

Comune di

2079
22
R I B E R A

Camilleri

Allegati N. 1

OGGETTO Comune di Ribera; domanda per costruzione.

Esaminata la domanda 3 marzo 1941 con la quale la ditta Renda Castrenze chiede l'autorizzazione a potere eseguire la sopraelevazione di un vano terreno in territorio di Ribera via Gentimoli, nulla osta a norma dell'art. 5 del R.D. legge 19/6/1940 N°1913 e circolare N28157 del 26/2/1940 allo inizio della costruzione in parola con esclusione dell'impiego di cemento e ferro ed altri metalli non autarchici .- Restituisco la domanda.

L'INGEGNERE DIRIGENTE.

Salafre gonis

P.