



6/8-5-94

17/66

4750
24/10/94

AL SINDACO DEL COMUNE DI

RIBERA


Il sottoscritto Forte Angelo di Giuseppe ed Burreci Pasqua abitante in via Neri N° 10, prega la S.V. Ill/ma di volergli concedere di costruire il primo piano della di lui casa terrana situata in via Neri N° 10.

Con ogni osservanza

Forte Angelo


Ribera li 16/10/944

Forte Angelo

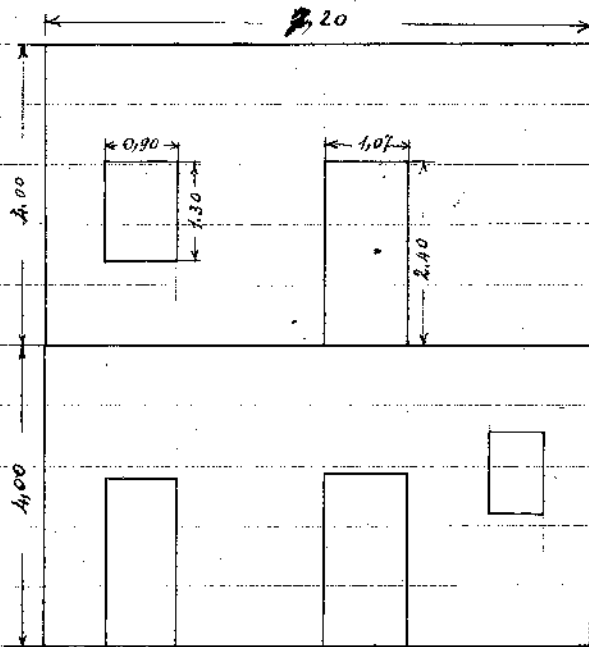

Prospetto

Scala 1:100

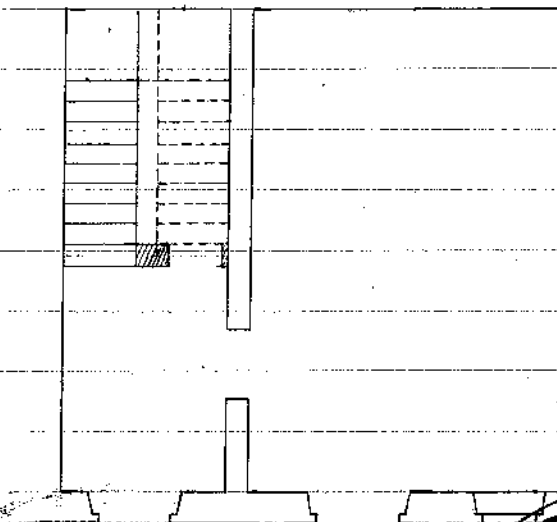

Piano terreno

F. Forte

Gen. Manuele Gattullo