



1945

6  
17-9-45

Al mio Sig. Lucrezio  
Rice

48/45

Contra il Grafico Sr. Emanuele chiede  
alla S.N. l'autorizzazione a poter costruire  
un muro per la recinzione dell'area edifi-  
cabile concessagli dal Comune di via Jassell,  
secondo il disegno qui appunto esposto dal  
Sig. Don Pio archivio S. Antonio -

Quanto sopra in conformità delle condizioni  
stabilite nella deliberazione di concessione de-  
bitamente approvata -

Con osservanza


Rice, 18 luglio 1945

Tortorici Serafino


Per me concesso  
Rice 18-9-45

Comune di  
Rice

Disegni Scala 1:100

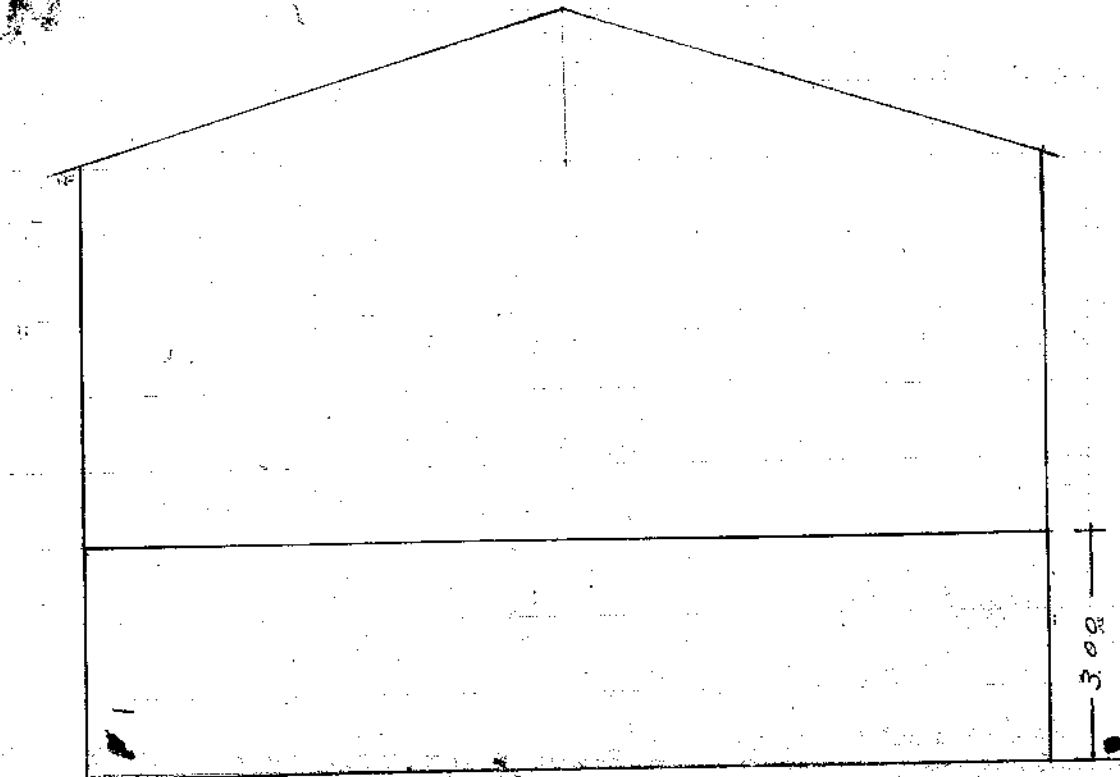

Prospetto di Via Fazzello

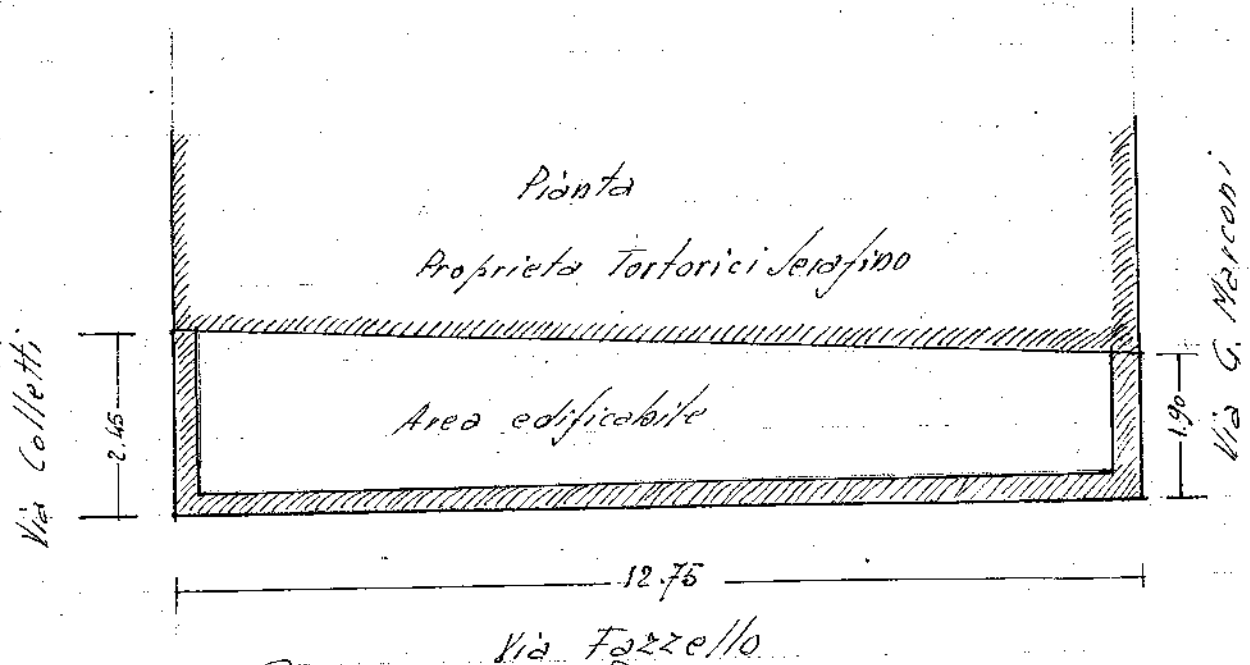

Via Fazzello  
Serravallo Marino