

20/2/36

20/2/36

Il Signor
Podestà del Comune di
Ribera

Il sottoscritto Ruolo Domenico di Antonino
in piena consapevolezza alla S. V. Spina la presente
domanda affinché voglia accordargli la facoltà
di poter eseguire i lavori di modificazione e restau-
ri d'aspetto alla propria casa sita in
questa Via Marsone n° 56, ed l'apertura
del vano ~~di~~ portauccino con un gradino
esterno, essendo necessario data la funzio-
ne dell'esistente scala d'accesso al vano
di 1° piano di vecchia costruzione -
A tutto ciò esigito secondo il qui retro
disegno -


(con ogni osservanza) -

Ribera, 12 Febbraio 1936 - XIV -

Il Signor

X Domenico
Ruolo

PROSPETTO e PIANTA

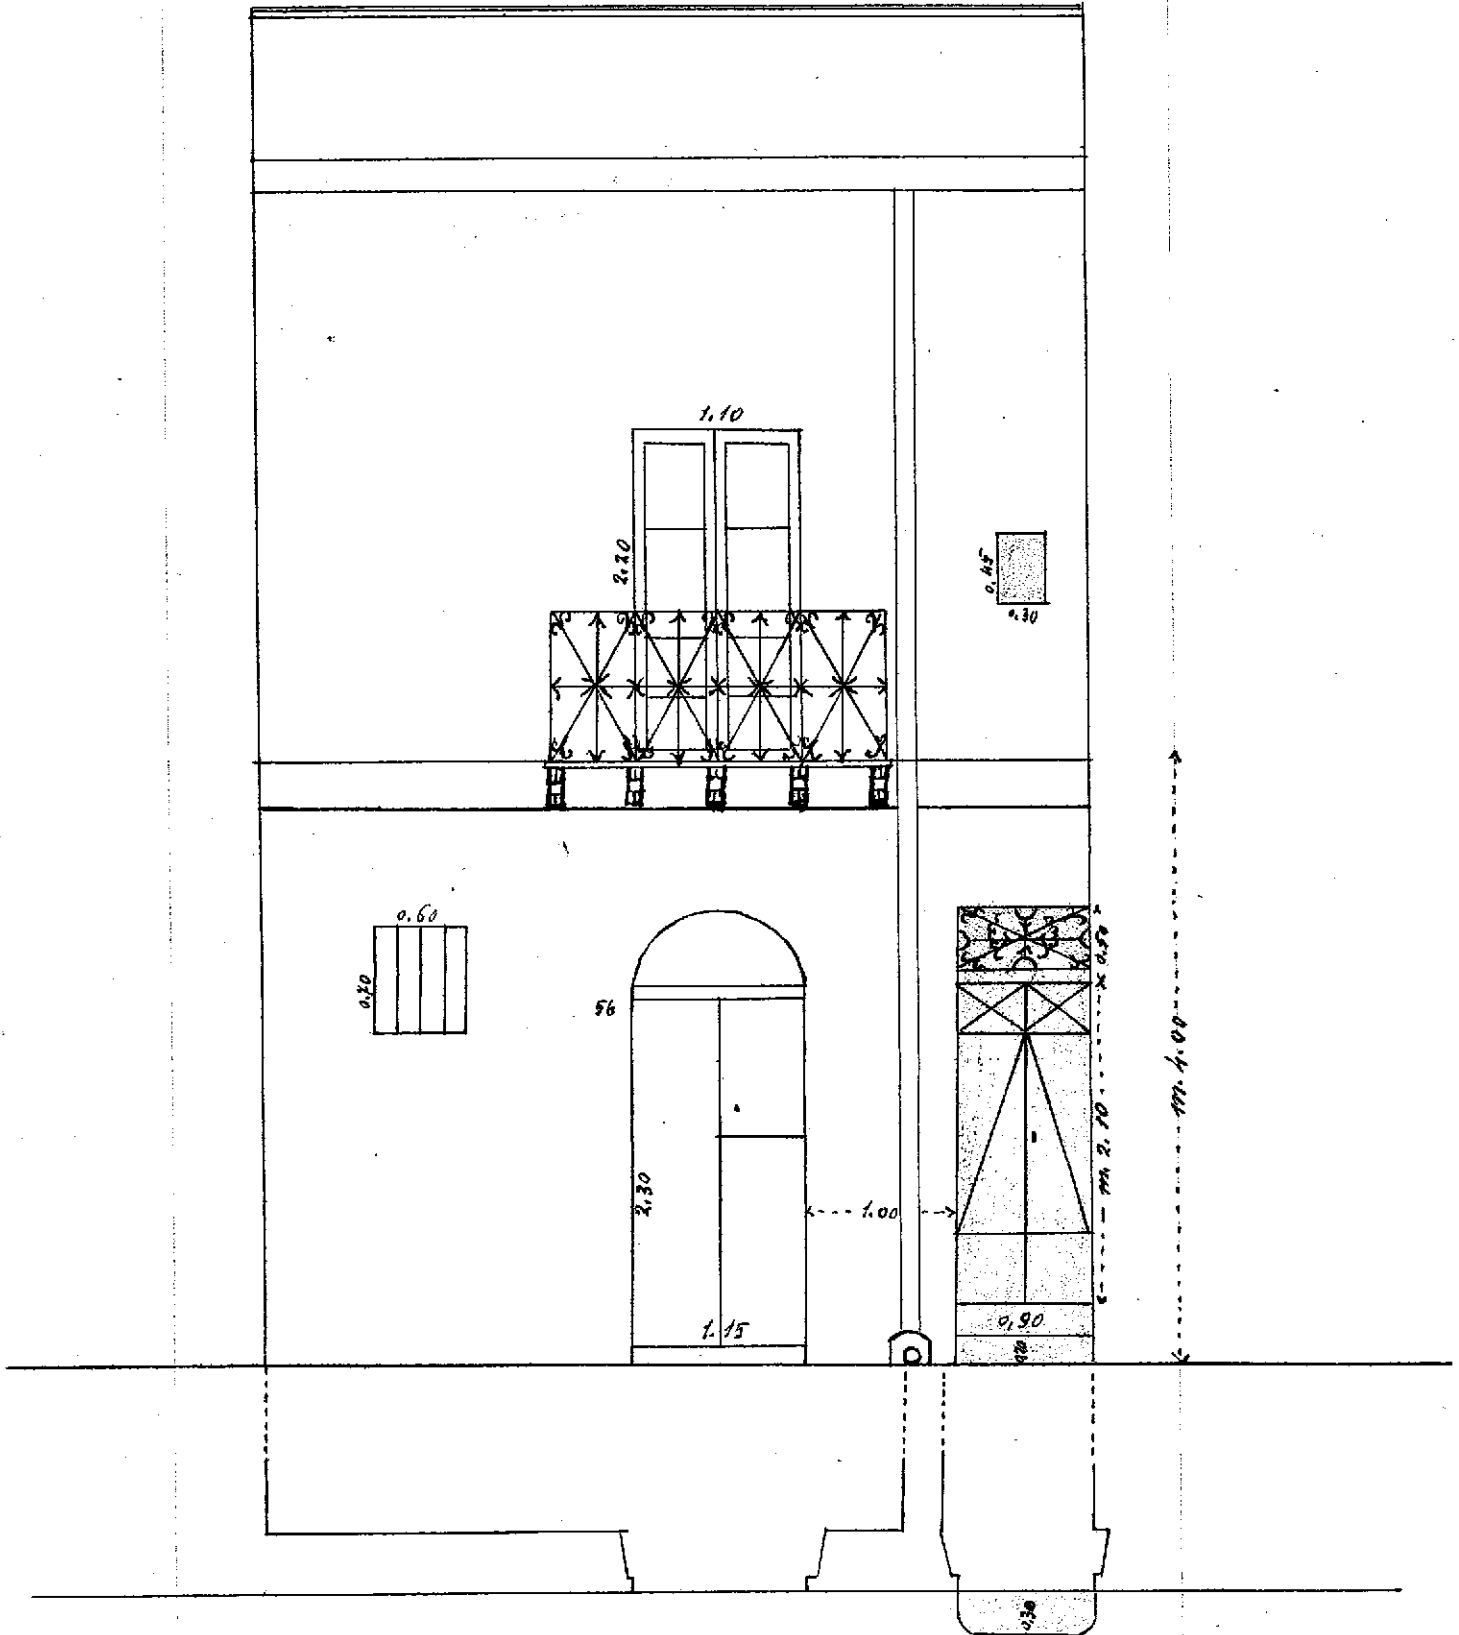

(Scala-1:50)

Via Manzoni

Il tecnico:
[Signature]

Comune di Pulem

N. 1321 da pref.

li 24/2/1926-XIV

Oggetto - Comunicazione al N.º. Purolo Domenico del deliberato della Commissione Edilizia.

Sig. Purolo Domenico di Antonino
Via Garibaldi 56
Città

Comunico alla S. V. che la Commissione Edilizia con deliberazione del 20 corrente ha approvato i lavori di modifica e di estensione al prospetto della casa di ~~di~~ proprietà della S. V. sita in Via Garibaldi 56 e la concessione di una nuova apertura, ^{secondo il disegno unito alla domanda} a condizione che non vengano collocati gabinetti esterni.

Il Podestà



Copia della presente è stata notificata al N.º. Purolo Domenico di Antonino, corrispondente a mezzo della moglie -
Pulem li 27 febbraio 1926

Il capo Comune

