


Officina del Sig. ... 10834

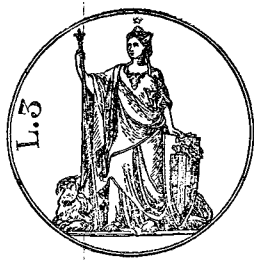

Del mio
all' ^{signora} Podetta'

Ribera

Pregherei sommarissimamente alla S. A. l'autorizza-
zione a poter iniziare la collezione di
un sano soprannome alla mia casa sta-
ta in via Lapello, in conformità del
titolo eseguito dal Comm. Michele D'Amico
Ribera, li 5 luglio 1841.


Del mio

Palermo Giuseppe Gu Leonardo

Scala 1:100

Progetto
M. Tacis

Verifica

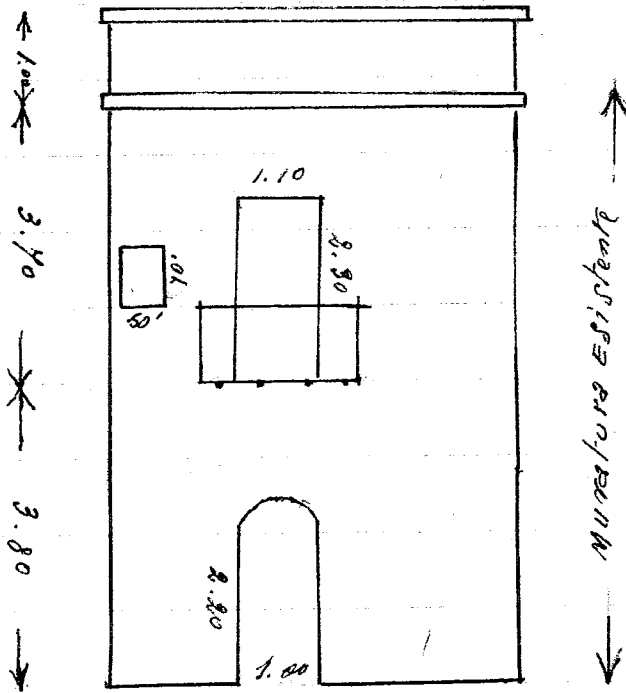

Via Fagnello