



avallato 13/11/33

Ill<sup>mo</sup> Sigr. Podesta del Comune di  
Sibera


La sottoscritta Virone Giuseppa fu Paolo maritata a Tacci Giuseppe fu Stefano, è proprietaria di una casa a pian terreno e primo piano, sita entro l'abitato di questo comune, a confinare con la via Margherita dove ha due porte d'ingresso una ad un vano a pian terreno segnata col n° 139, e l'altra alla scala di accesso al primo piano segnata col n° 141, con la via Tortuna, e con le case di Bufalo Santo e D'Anna Giuseppe ~~Scrittore~~ scrivente, per i bisogni della sua famiglia è costretta a fabbricare una stanza a secondo piano sopra il vano a primo piano con balcone sulla via Tortuna, delle dimensioni interne di m. 4,60 x 2,30 ed in modo da pigliare luce da una finestra sulla via Tortuna, per come risulta dal disegno prospettico a pagina 3 redatto dal Geom. Sigr. Abisso Giuseppe Angelo Prega la S. V. Ill<sup>mo</sup> volerla autorizzare ad eseguire la sopra cennata costruzione.

Sibera 9 Novembre 1933 (A XII) -

Virone Giuseppa - Geom. Abisso Giuseppe Angelo

# Prospetto

casa esistente e porzione da fabbricare  
di proprietà della Sig.<sup>ra</sup> Virone Giuseppa  
in Saolo in Sacci Giuseppe

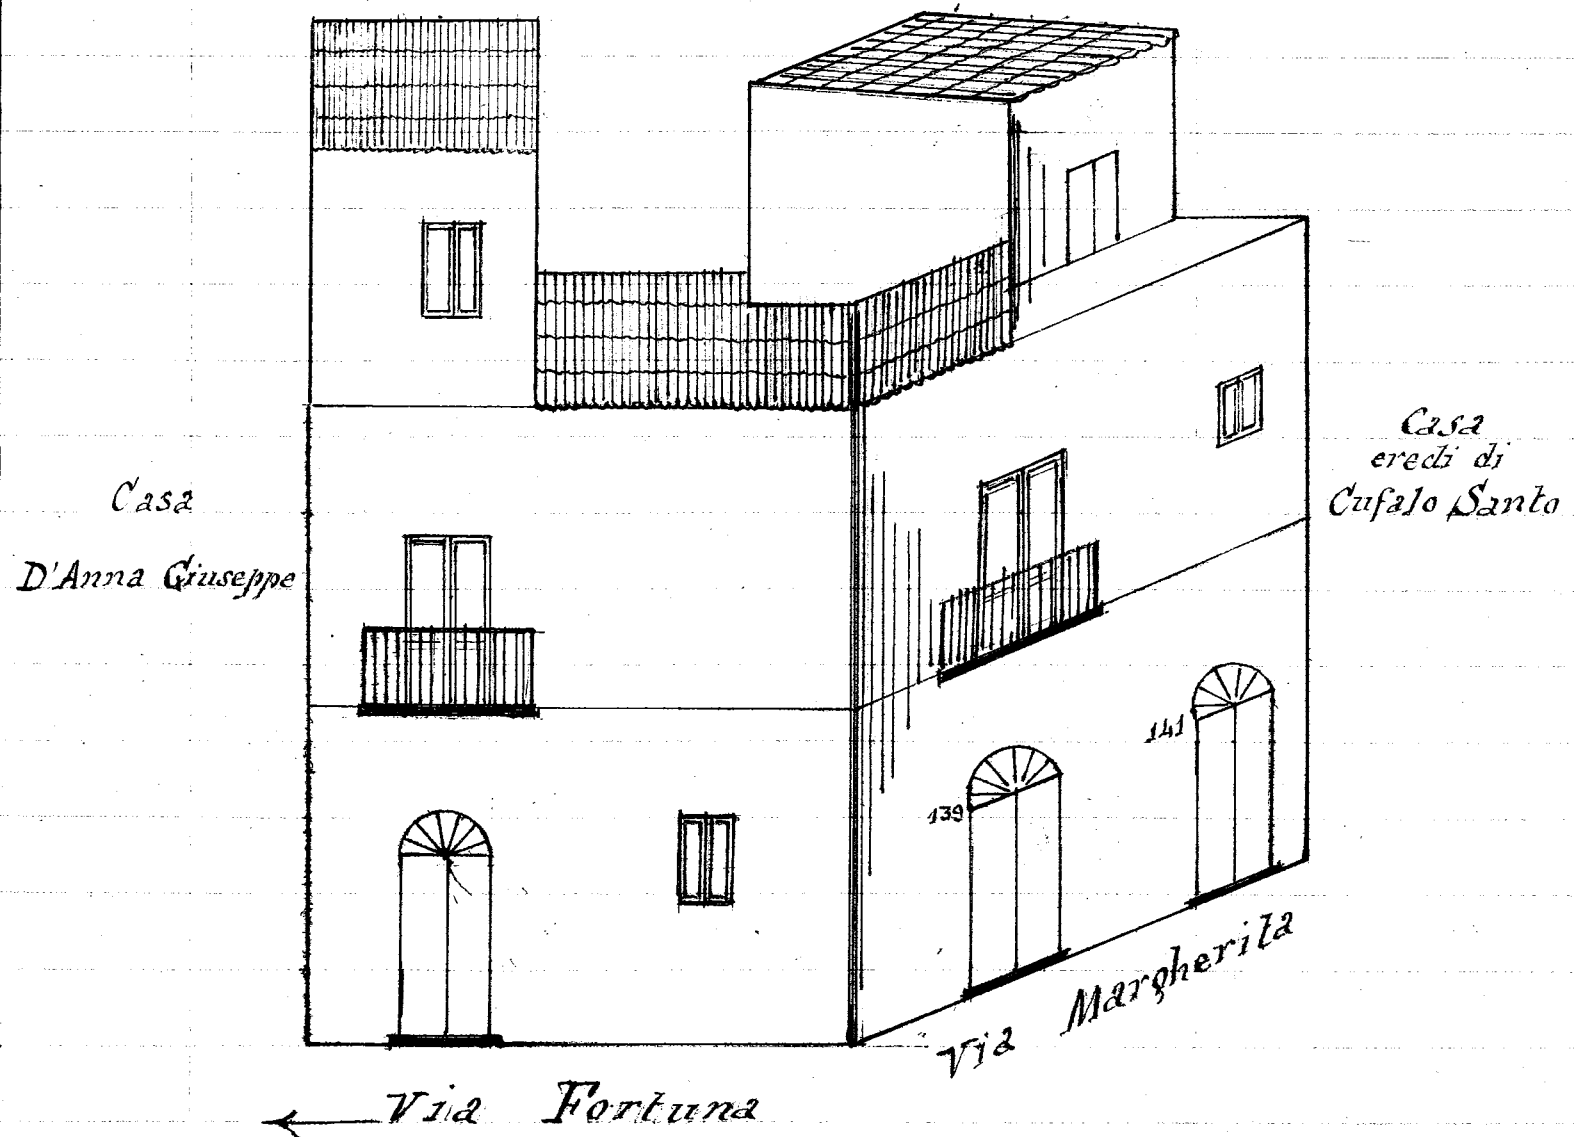

Scala 1: 100

Pubera 9 Novembre 1933 (A. XII)

Il perito

Geom. Abisso Giuseppe Angelo