



Illmo Signor

P O D E S T A'

RIBERA
=====



Io qui sottoscritto Mulè Pietro prego la S.V.Illma
di concedermi il permesso di fare costruire una pa-
gliera con cortile annesso nell'area di mia proprietà
sita in Via Leonardo Barbera.

A tale scopo ha fatto qui appresso disegnare il
tipo relativo al Sig.Giom.Gioacchino D'Amico.

Con Osservanza

Ribera, li 9 maggio 1933 XI

Disegno di una pagliera e di
un cortile da costruirsi in Via
Leonardo Barbera -
Scala 1:100

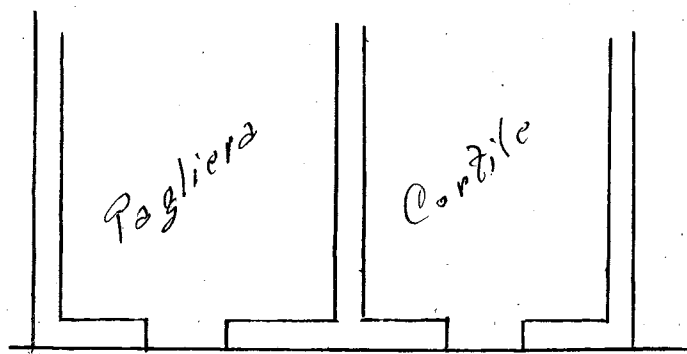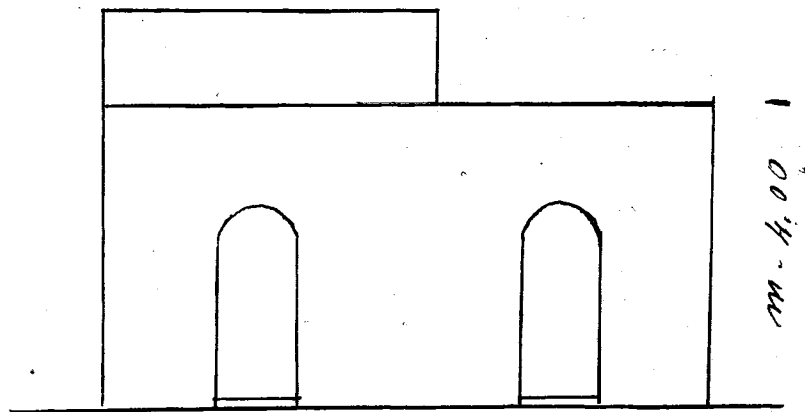

m. 8,00

Gen. J. Duric