

5  
6/40

Presentata  
a 5/7/96

L. 4

Fig. Commissario Prefetto del Comune  
(Libera)


Le sottoscritto Buttafuoco Antonino fu Benedetto  
chiede a V. S. di concedergli il permesso di sopra-  
elevare la sua casa sita in questa Via Parlofina  
no. 127, secondo l'unità ob'oguo ridotta  
dal Gen. Gioacchino d'Amico.

Con osservanza

Libera, 4 luglio 1940. XVIII

f. Buttafuoco Antonino  
J. Amico

scala 1:50

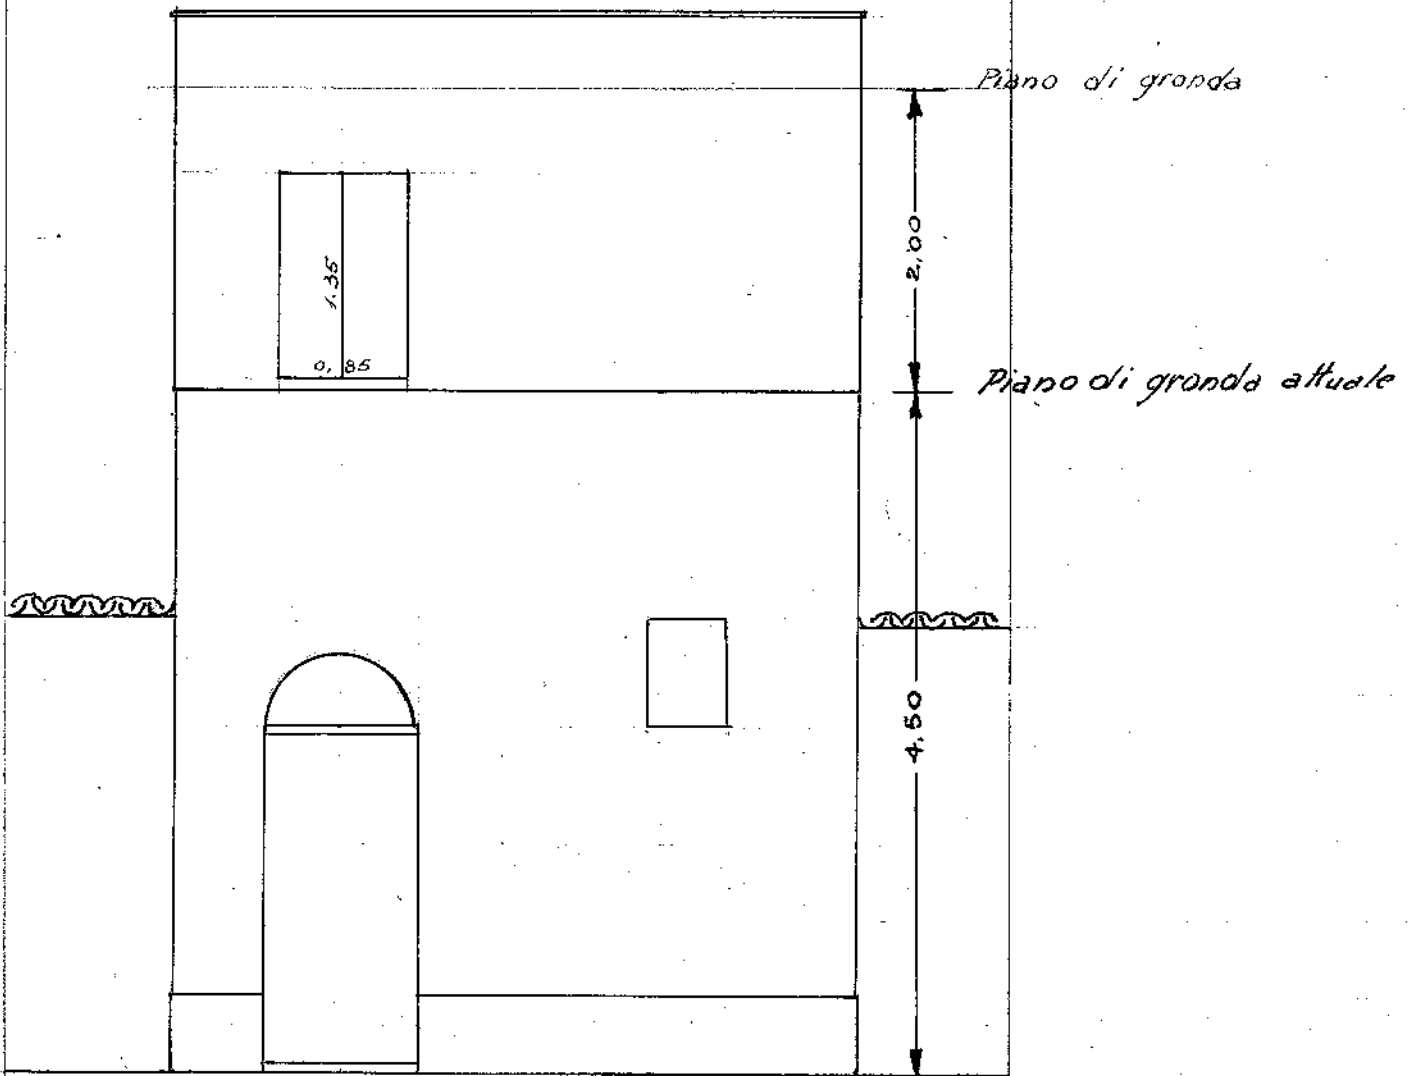

PROSPETTO

Ribera, 4 luglio 1960 - XVIII

Geom. Giuseppe Alessi