

*Offende del Sig. Cicirello Domenico 10-8-1934*



Ill.mo Sig.COMMISSARIO

al Comune di RIBERA.


Il sottoscritto Cicirello Domenico di Stefano  
chiede a V.S. l'autorizzazione a poter demolire e  
ricostruire il muro prospetto della propria casa  
sita in via Oliveto al num. civ.

Pertanto unisce il relativo schizzo prospettico.

Ribera, 3/7/1934. Xll.

occorre ripara balcone

Scala 1/100

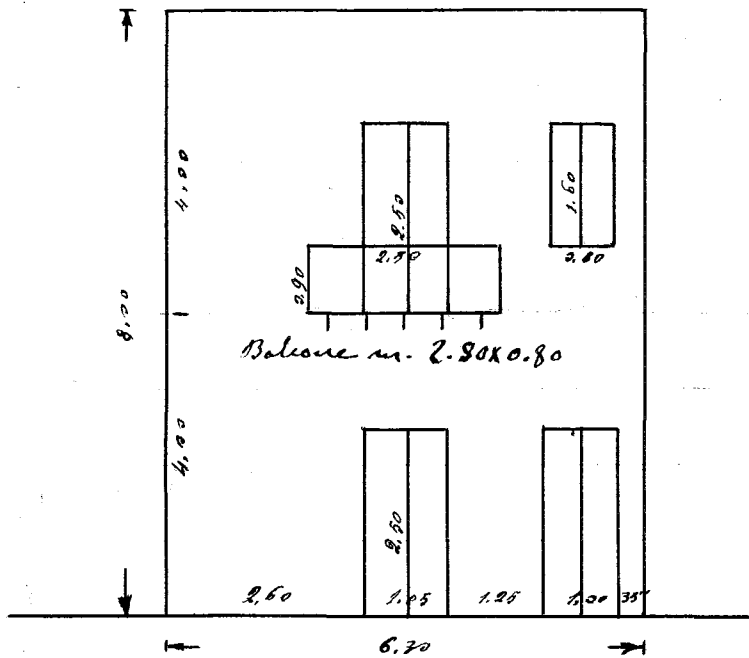

PROSPETTO in via Oliveto

Scpx 3/2/1994 JV

Gianni Michelini