


Prospetto a corredo della domanda  
di modifica giusta domanda in  
data

Modica Caolo

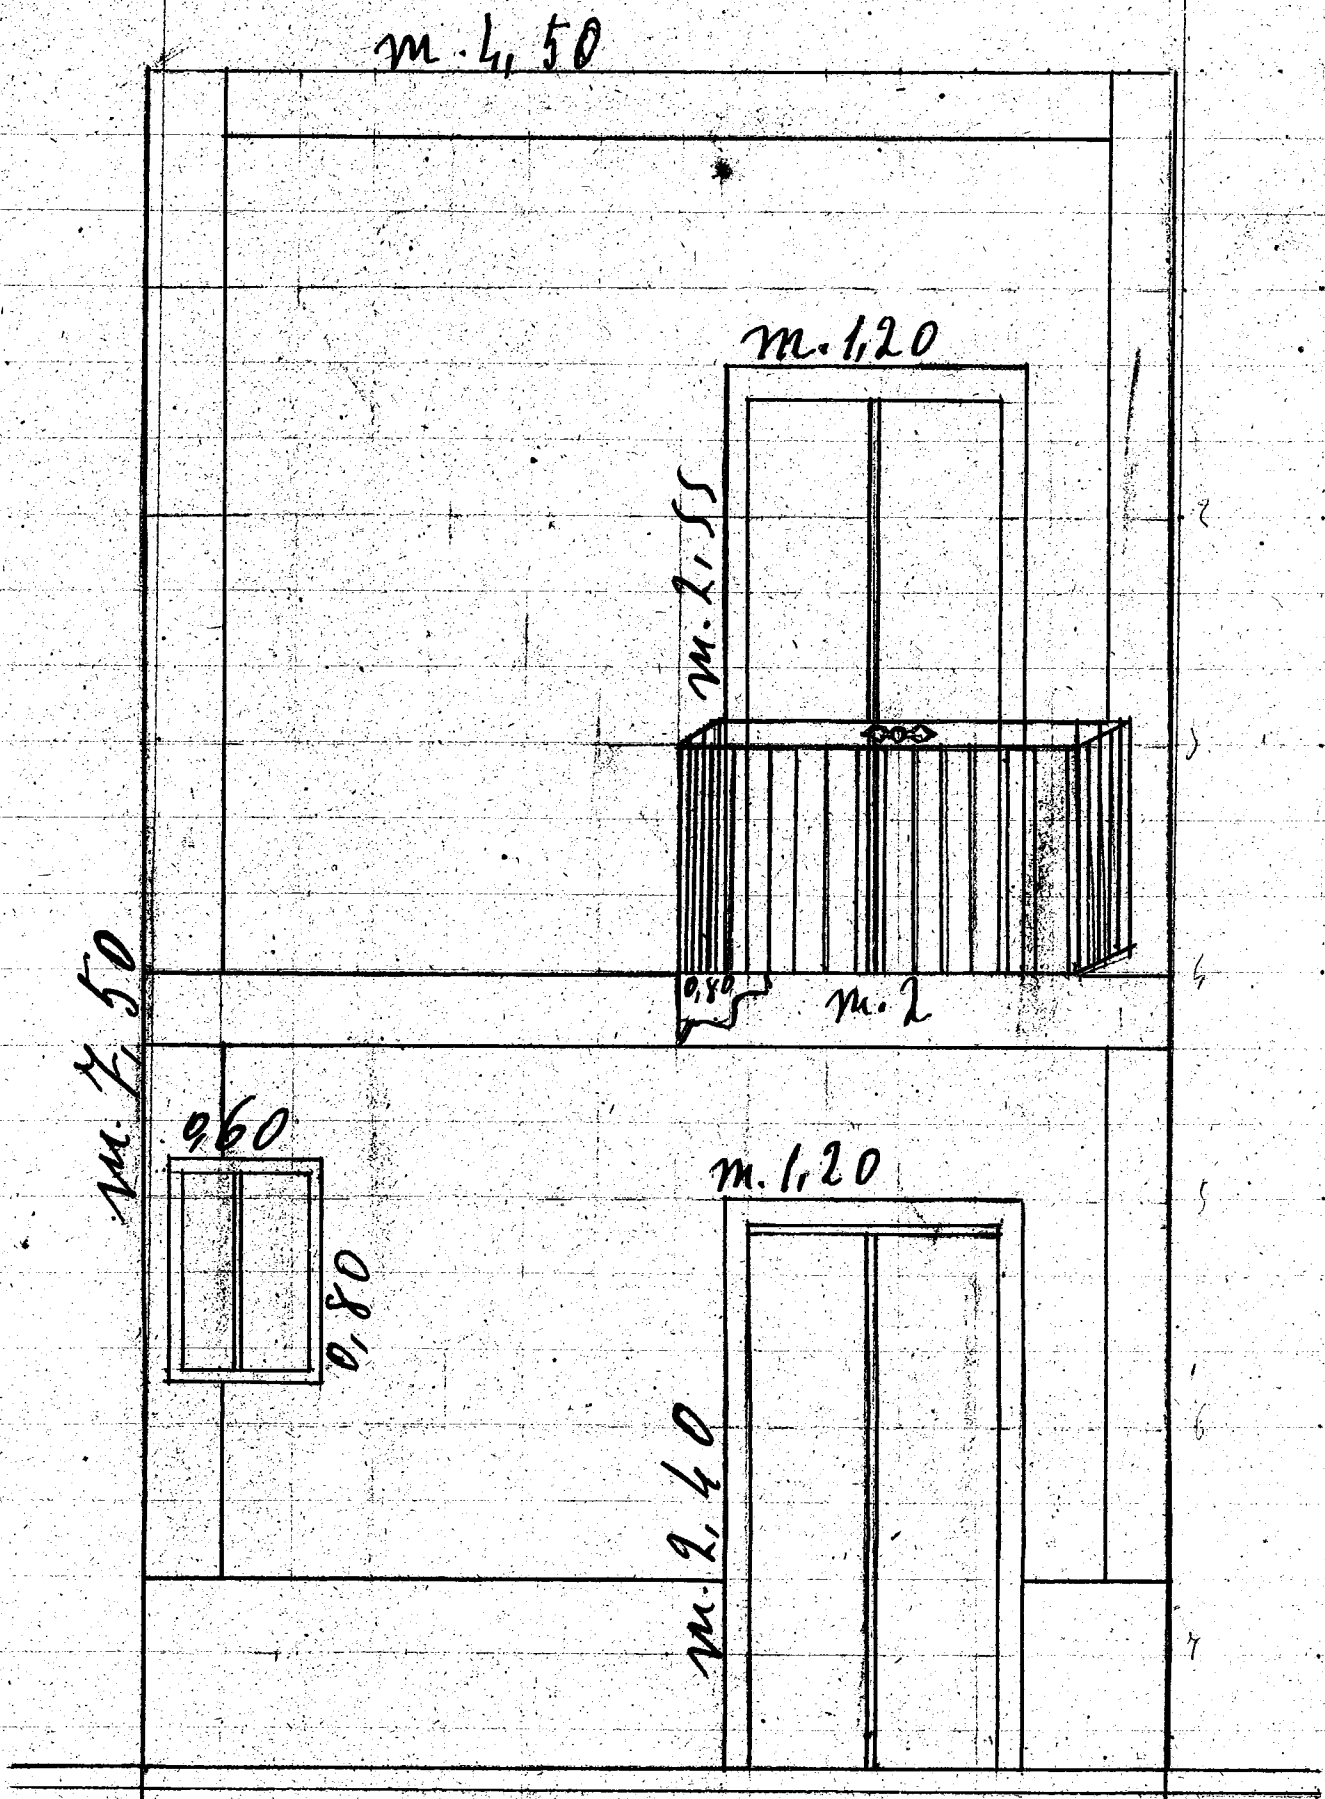

Elevazione del I piano della casa in via Pellegrini n. 85  
 di proprietà di Digiorgi Giuseppe fu. Alfonso.  
 Il muratore Ottavio Caroli