

alloggio per 305 . 20
10/4


Il nuovo foglio
Potestà del Comune
Ribera

Il sottoscritto si permette inoltrare istanza
alla S. V. affinché venga autorizzato
a trasferire un tavolo a prima ele
vazione della casa di sua proprie
tà sita in Via Pirolano n. 39
compreso al disegno e posto
dal geometra Michelangelo
Con osservanza

Ribera, li 30. Settembre 1936
Pasquale Michelangelo

Scala 1:700 -

L. Lencina
Genova M. J. Lencina

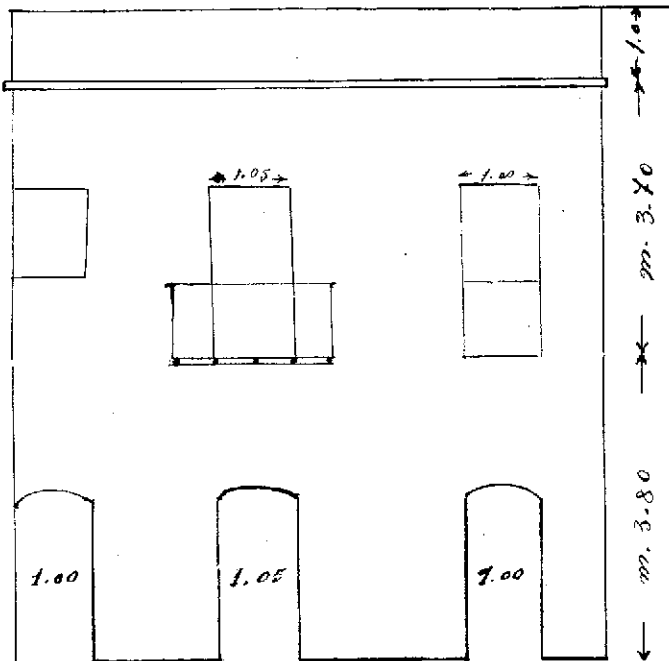

Via Pindaloro n° 39