


24/2/936

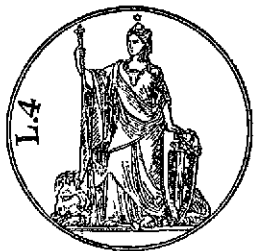

Il signor Luigi Totesta

Comune di

Libera


Il sottoscritto Taccaro Gaspare rivolge istanza
alla S.V. affinché possa compiacersi autorizzar
lo a potere collocare nella locale gentilezza
della famiglia una catena poggiate su pilastri
in ferro -

Riberg. li 21-10-936 -

Caro Officiario

Taccaro Gaspare

Scala 1:25

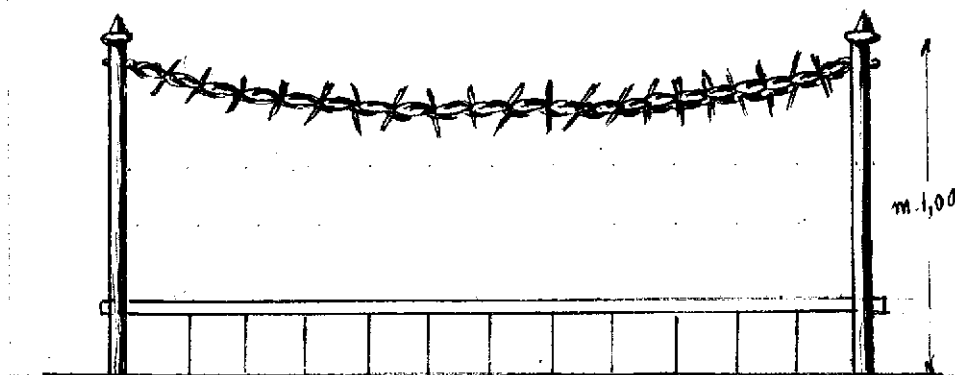

m. 2,50



Scritt. M. D'Amico