


All' umo Signor Celestod

La prego la Vostra  
Signoria all' istidissima  
volem concurre a costruire  
una casa in Via nuova  
da m 4 larghezza per m 6 lon-  
ghezza per m 4 altezza  
la pianta verrà legata colle  
stesse foglio.

Colli spero a essere accolta  
Dato la riserva

Ballarò colbert

Deposito fatto

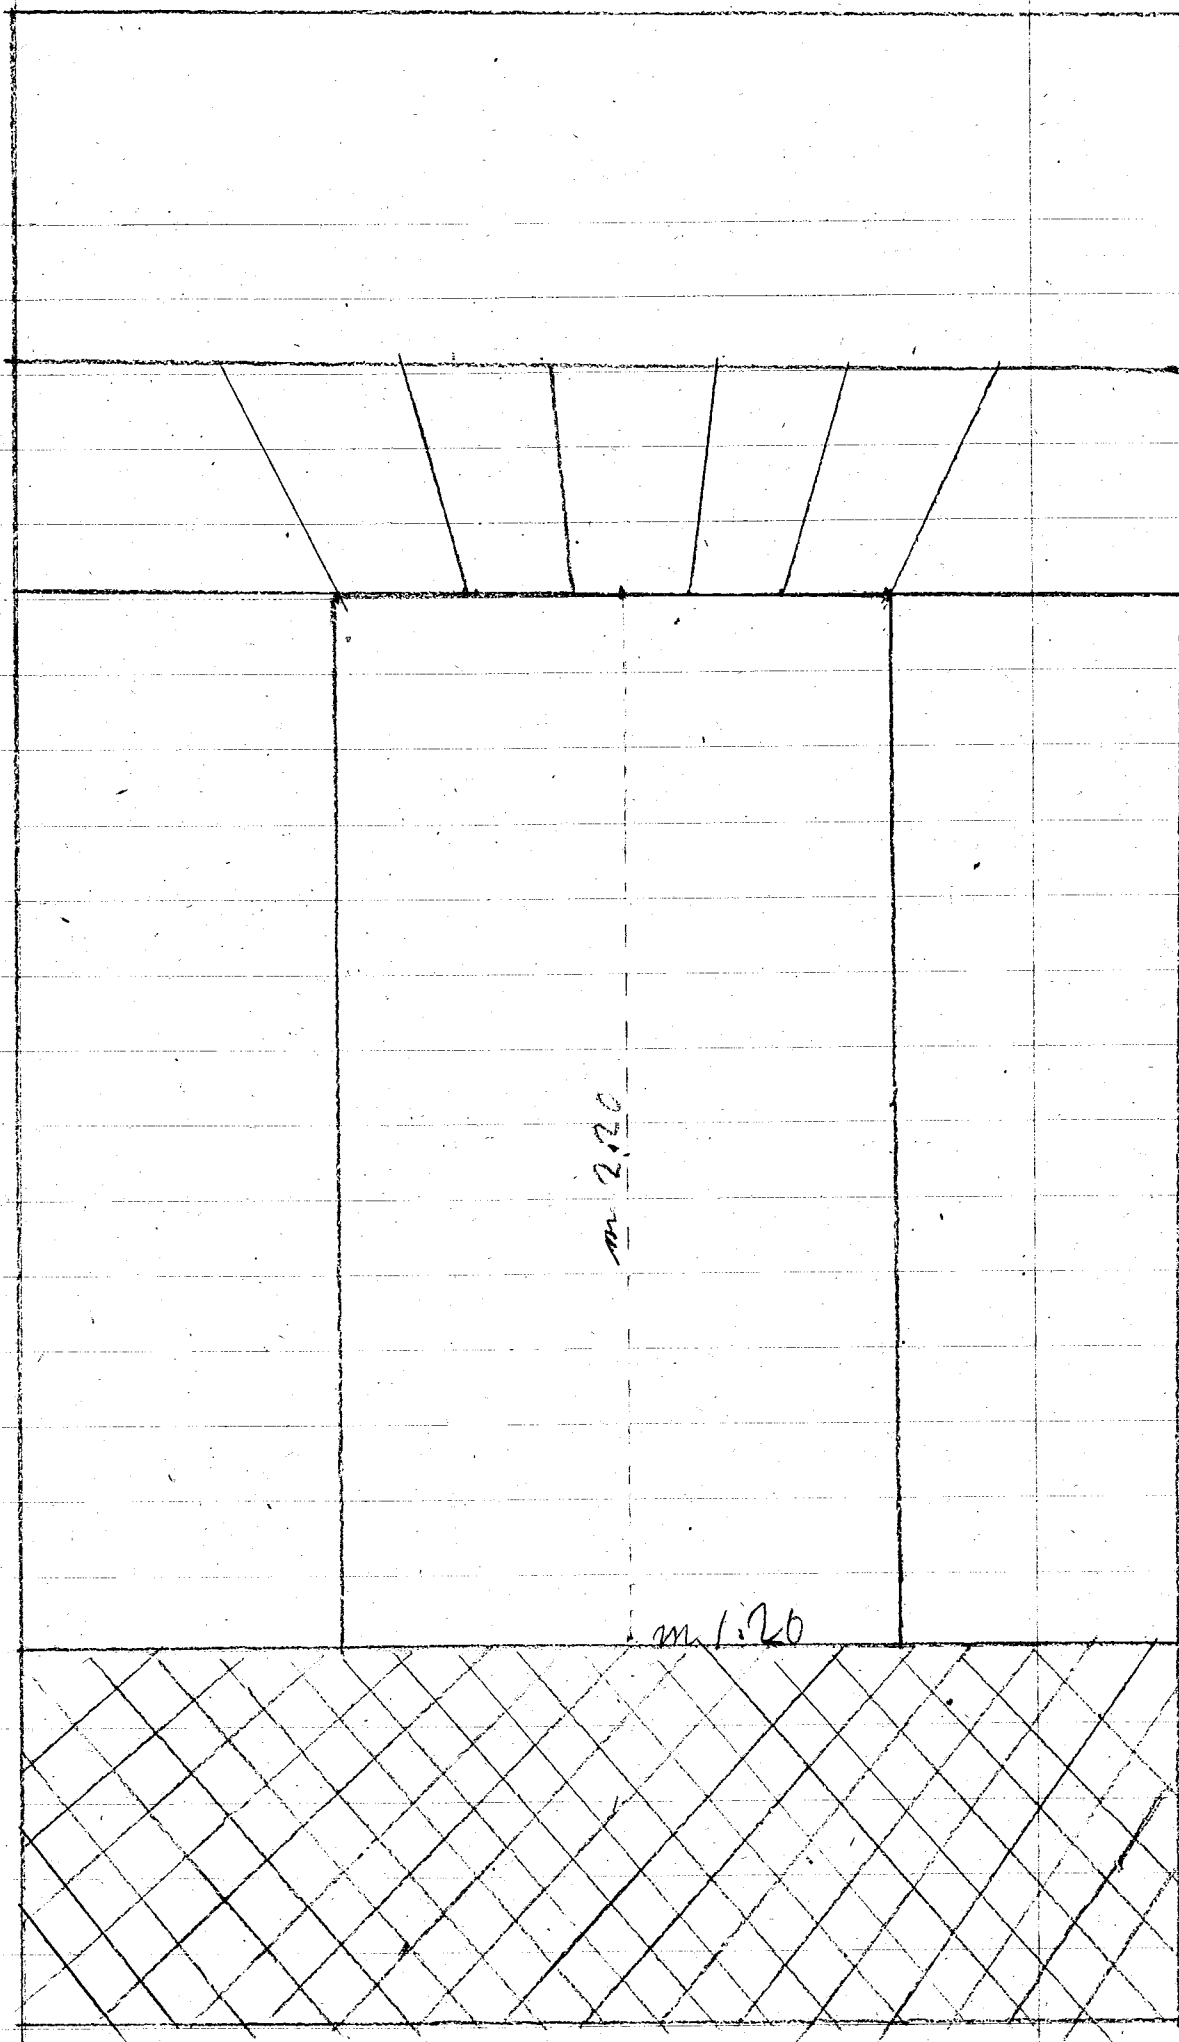

m 2.20

m 1.20