

Delibera 8/596

Ill. mo Sig. Luisano
di

Ribera

Il sottoscritto Vincenzo Giuseppe fa istanza
alla S. V. Ill. ma di volerli accordare il permesso
di sopraelevare la sua casa sita in questa Via
Fortuna N. 25 e 27, conformemente al disegno
qui appresso eseguito dal Sig. Leon. Gioacchino
D'Amico.

Con osservazio


Ribera, 30 novembre 1964

p. Vincenzo Giuseppe
Vincenzo Giuseppe

5316
No. 11. 1964
24/44



Disegni alla Scala 1:100

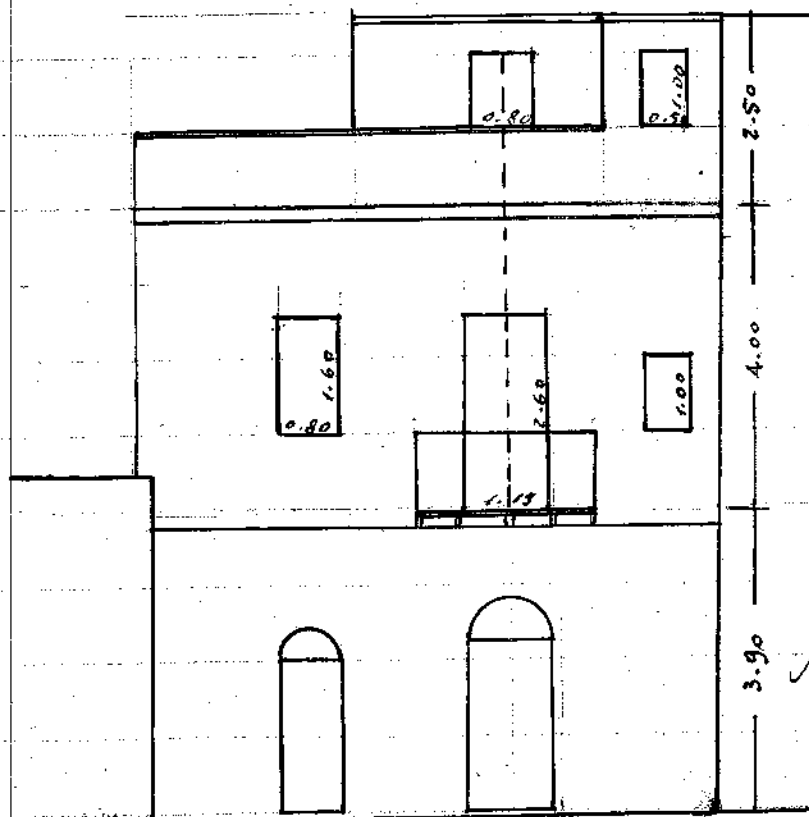

Giorgio Giachino

*Prospetto
Via Fortuna N° 25-27*