

Illmo Signor
Podestà del Comune di
Ribera

La sottoscritta Mirabile Maria vedova Raggi
si prega avangere alla S. V. M^{ma} la presente
domanda affinché voglia accordarle la
facoltà di potere aprire un vano di porta
per entrata nella propria angusta casetta
situa in questa Via Albero al Cicero n.º 19^{bis}.
giunta al qui retro disegno di prospetto -
con ogni onestanza


Ribera, 7 Settembre 1935 - XIII

Scritta

Mirabile Maria

PROSPETTO

Via R. Normanno

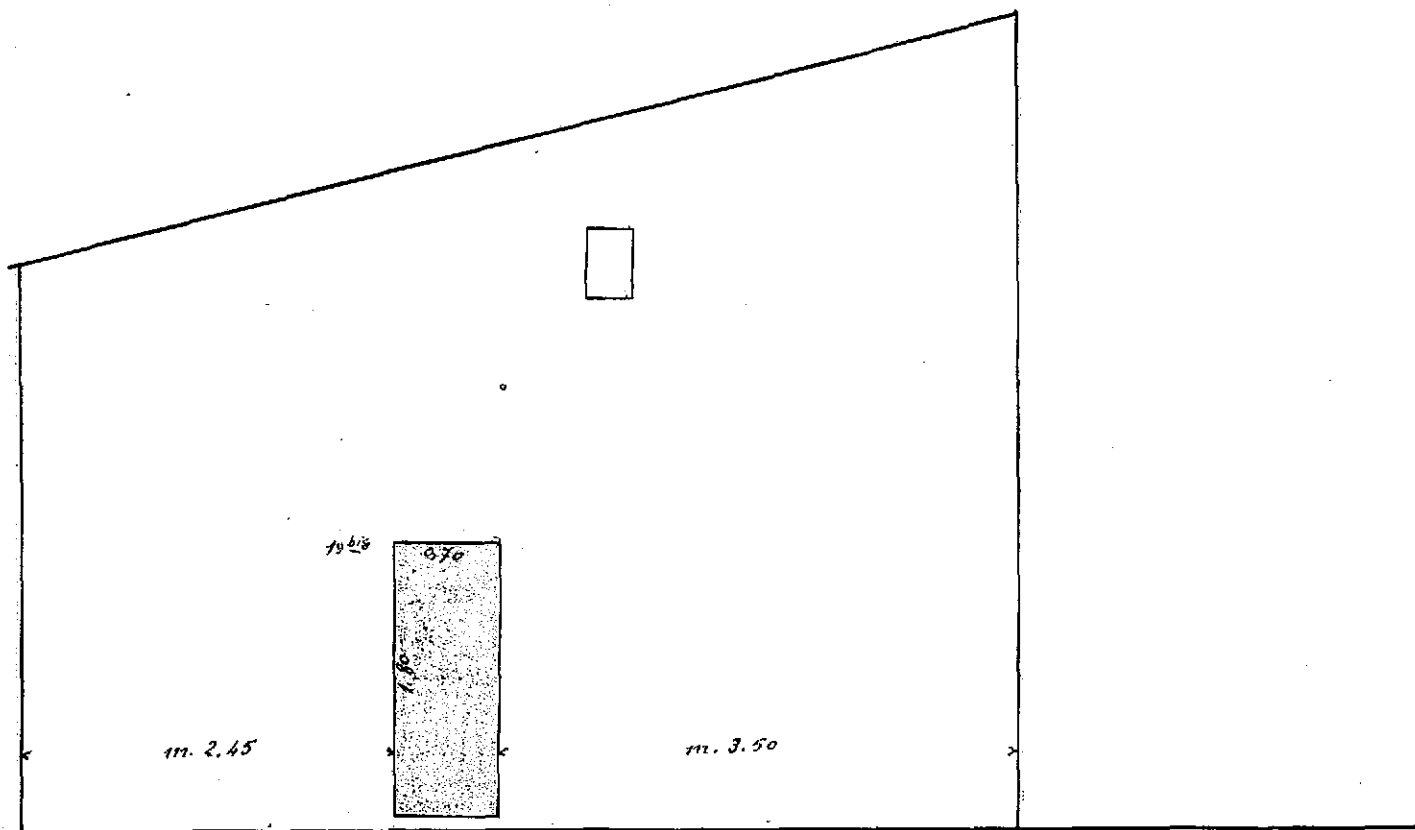

Via Alloro

(SCALA - 1:50)

Il Tecnico:
G. P. Alfieri