



Il Most. Sig. ...  
Signor ...

Albergo,

Il Most. Sig. ...  
esponde che N.V. ... quanto segue.

Lo scrivente possiede un caseggiato  
composto di due parti situate nel vicolo Albergo: l'una  
prospiciente sul corso Umberto 1° si compone di tre  
vani; l'altro prospiciente sul vicolo Albergo è formato  
di un solo vano a pian terreno.

Per un certo tempo fa poco il corso degli studi si è lui  
figlio Pietro ritornare e di più con una famiglia di ab-  
bitanti per l'altro figlio ... completato il corso  
pratico professionale che attualmente frequenta  
in Palermo.

Niente la famiglia nel totale dei suoi membri,  
l'attuale casa e abitazione non sarà sufficiente  
a contenerla e perciò il Most. Sig. ...  
fabbricare un primo piano e un secondo un secondo  
sulla sua casa prospiciente sul vicolo Albergo.

A nulla però sarebbe tale suo progetto se i due  
caseggiati non fossero riuniti.

Il vicolo Albergo, specie in prossimità della via del  
Most. Sig. ... non è abitato quindi nessun di questi vani  
si potrebbero limitare per la costruzione di una

passerella orizzontale, ed alcuna via verticale  
fatta ai fabbricati vicini

Prevedendo, lo scrivente fa istanza alla A.V. di  
perché si voglia permettere la costruzione  
di una passerella orizzontale di altezza dell'at-  
tuelle suo primo piano, in modo che essa unisca i  
due fabbricati precedentemente detti.


Al tal uopo si obbliga a versare la escaudale stan-  
dard che potrà essere imposta, sotto le spese con-  
trattuali -

Caro signor -

Viterbo 26 - Gennaio 1911 -

M. P. P. P.

Pianta planimetrica

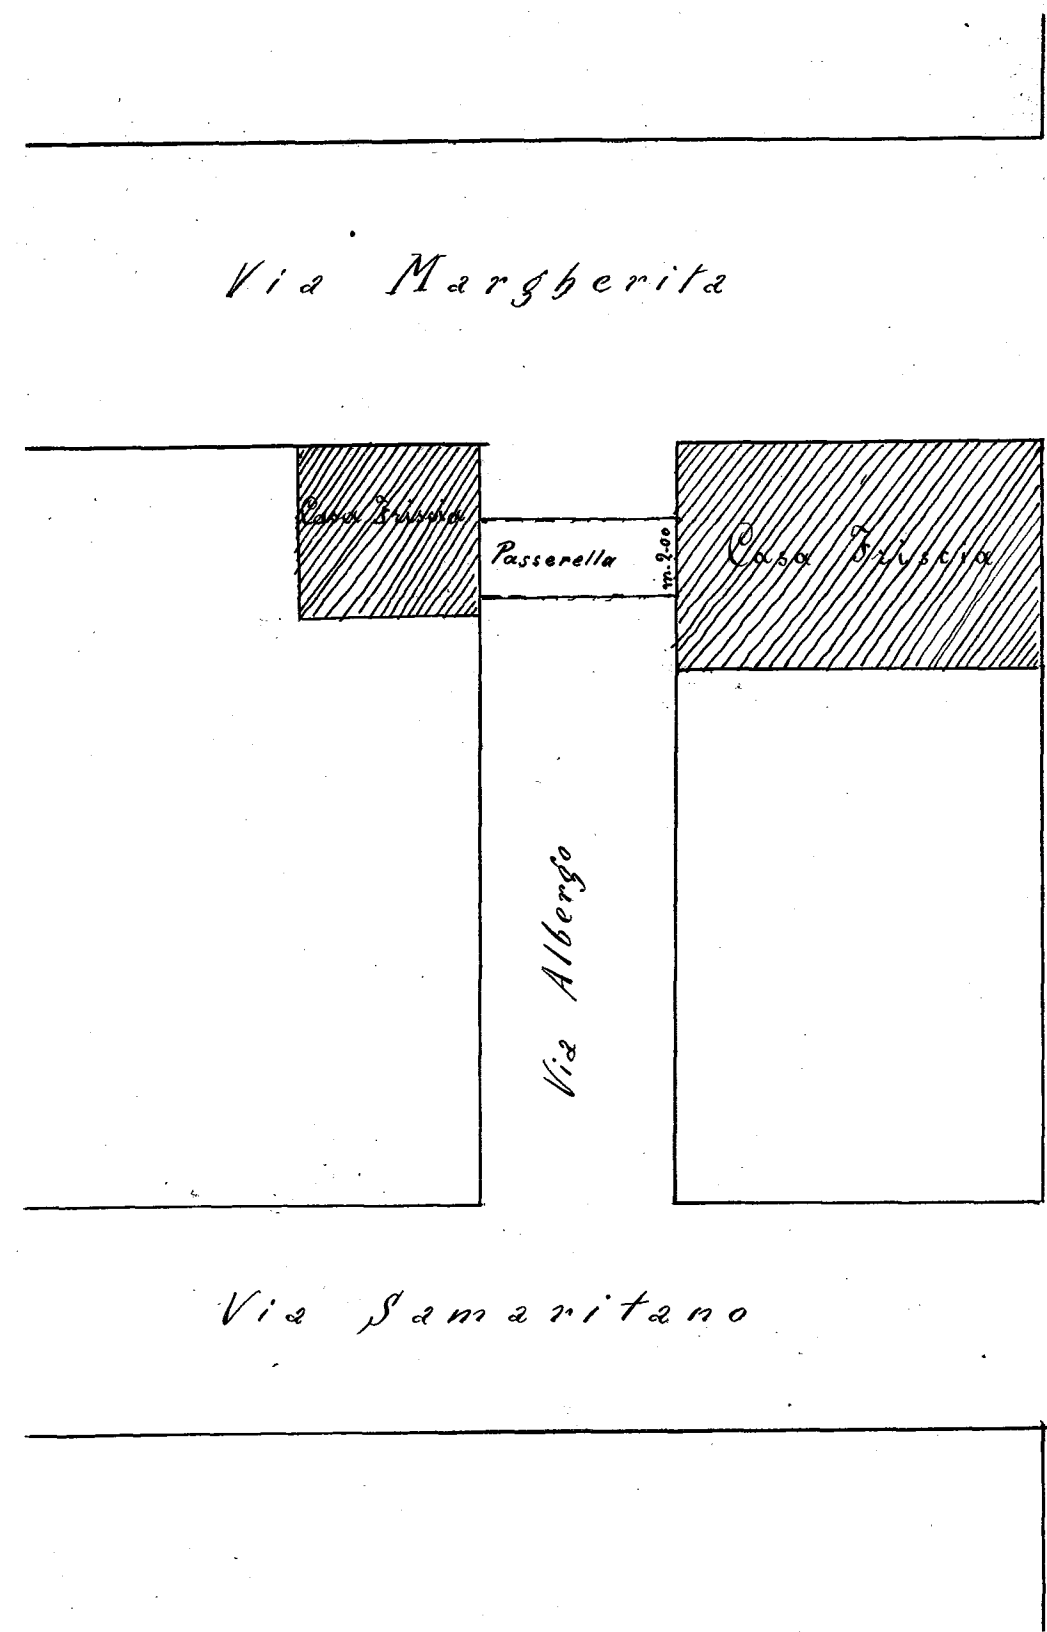

C o r s o U m b e r t o I °