

St. ...

Agno
Siquer Tiberia' del Comune
Tibera

Il sottoscritto, Vincenzo Leonardo ha
salvo manovra e spesa in tutto
stampa alla P. P. di Agno affisso
sotto compiacere accordargli la
autorizzazione a poter edificare
un vano a prima elevazione nella
casa di sua proprietà sita in
Via Cavalletta N. 49. in conformita'
del disegno esposto dal
geometra Michele D'Amico

Tibera, li 18-2-935 XIII

Agno
Salvo manovra


Costruzione di un fabbricato nell'angolo di
Via Candela e Via Re Federico

Disegni alla Scala 1:100


Prospetti

Via Candela

Via Re Federico

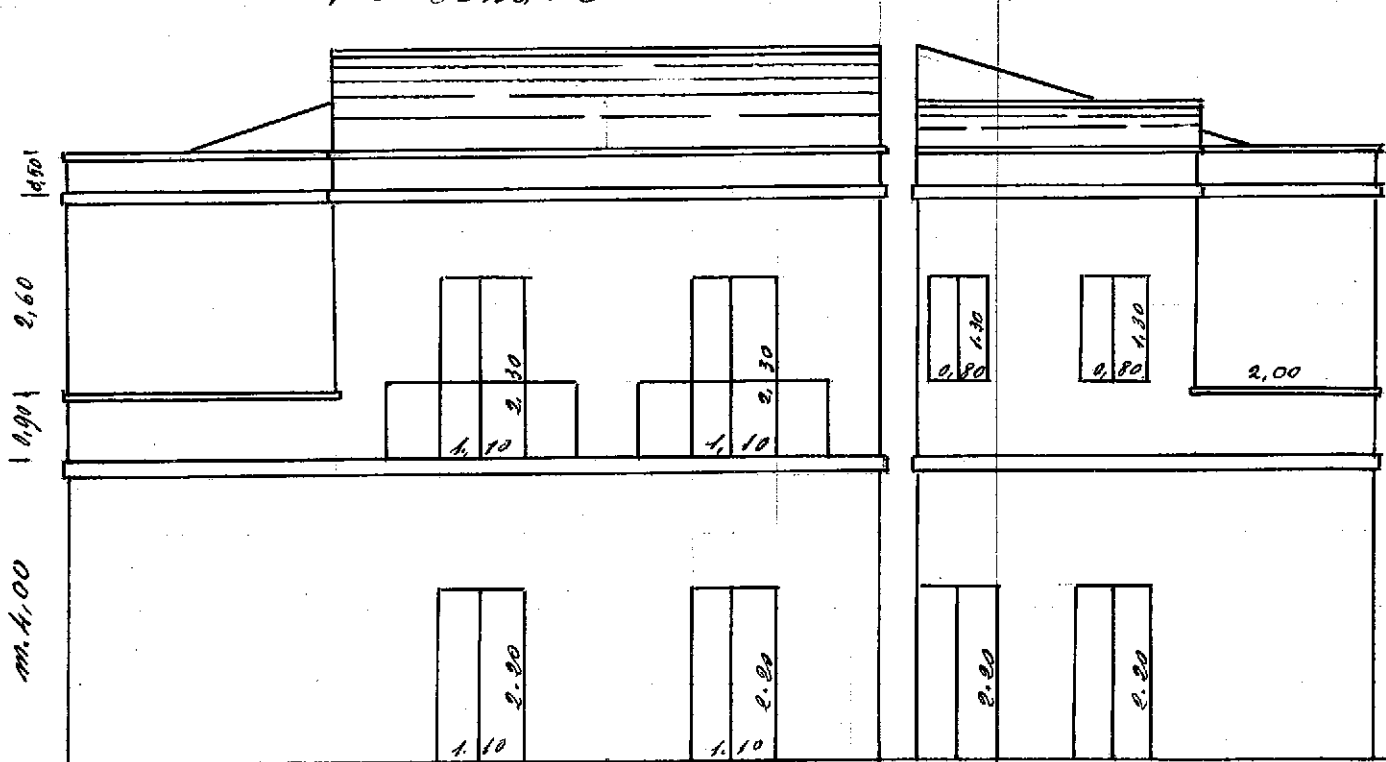

Pianta

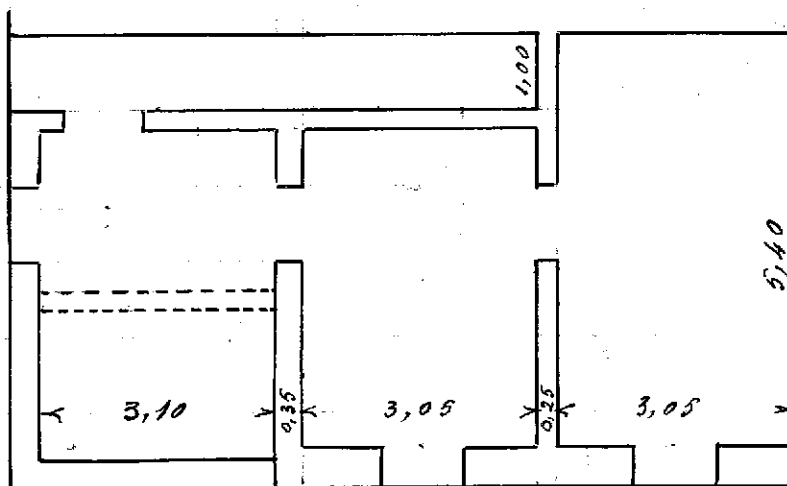

Sporgenza balconi
0m.0,60

Via Re Federico

Via Candela

Jean M. R...