



Ill^{mo} Sig^r Commissario Prefettizio del Comune
di
Ribera

Il sottoscritto Abisso Giuseppe Angelo fu Giacche-
no, si permette chiedere a V. S. Ill^{ma} quanto segue:
Premette: egli è proprietario di una casa a
pian-terreno e primo piano, sito in questo abita-
to fra le vie Umberto I° e Saponeria -
Alla sommità del pian terreno del fabbricato in
via Saponeria, vi è una terrazzina delle dimensio-
ni di m. 2,40 di larghezza e m. 4,50 circa di lunghezza -
Cio' premesso, chiede alla P. V. Ill^{ma}, volergli
permettere di coprire la terrazzina per for-
mare una stanza -

La modifica ch'egli verrà ad apportare al
suo fabbricato in via Saponeria, risulta dal
prospetto segnato a pagina seguente, dal
quale le linee nere rappresentano tutto ciò
che oggi esiste, mentre le linee rosse rappre-
sentano le modifiche d'apportare -

Ha fiducia che la superiore domanda
sarà benevolmente accolta -


Ribera 25 Marzo 1935 - A XIII -

Abisso Giuseppe Angelo

Si permette al p. Cavaliere
per l'alterius corso della
pratica e con una prefazione
di sollecitudine

Ribera li 21 marzo 1935

Il Sig. Cav. Capo

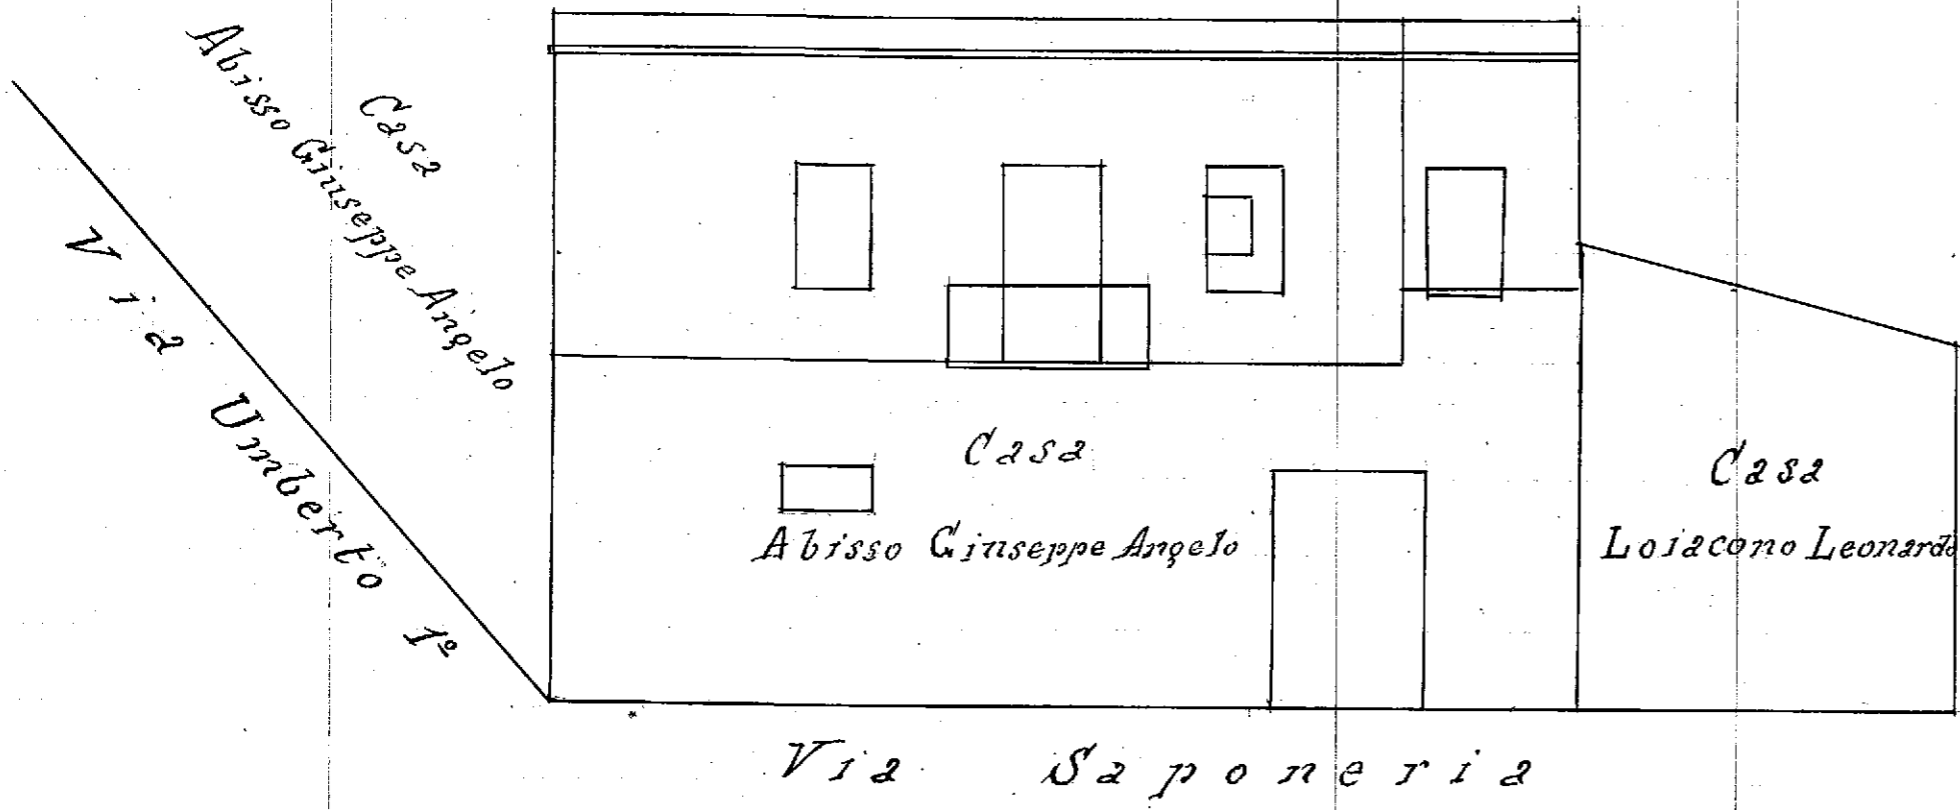

Scala 1:100

Pibera 25 Marzo 1935 - A.

Abisso Giuseppe Angelo