

M<sup>mo</sup> Sig.  
Podestà del Comune di  
Ribera

Il sottoscritto Bonifacio Vinciguerra  
cuzo, avanza la presente domanda alla  
S. V. M<sup>ma</sup> perché vogliate concedergli  
la facoltà di latere costruire un nuovo  
corpo di case a pianterreno composto di  
N.º 2 vani. Detto corpo di case avrà come  
prospetto nella Via Castelli e qui retro  
diegro di prospetto -  
con ogni osservanza.

Ribera, 9 Febbraio 1933 (XII)


F. V. M<sup>mo</sup>

Il Proprietario:  
Giuseppe Vinciguerra



# PROSPETTO

~ SCALA - 1:50 ~

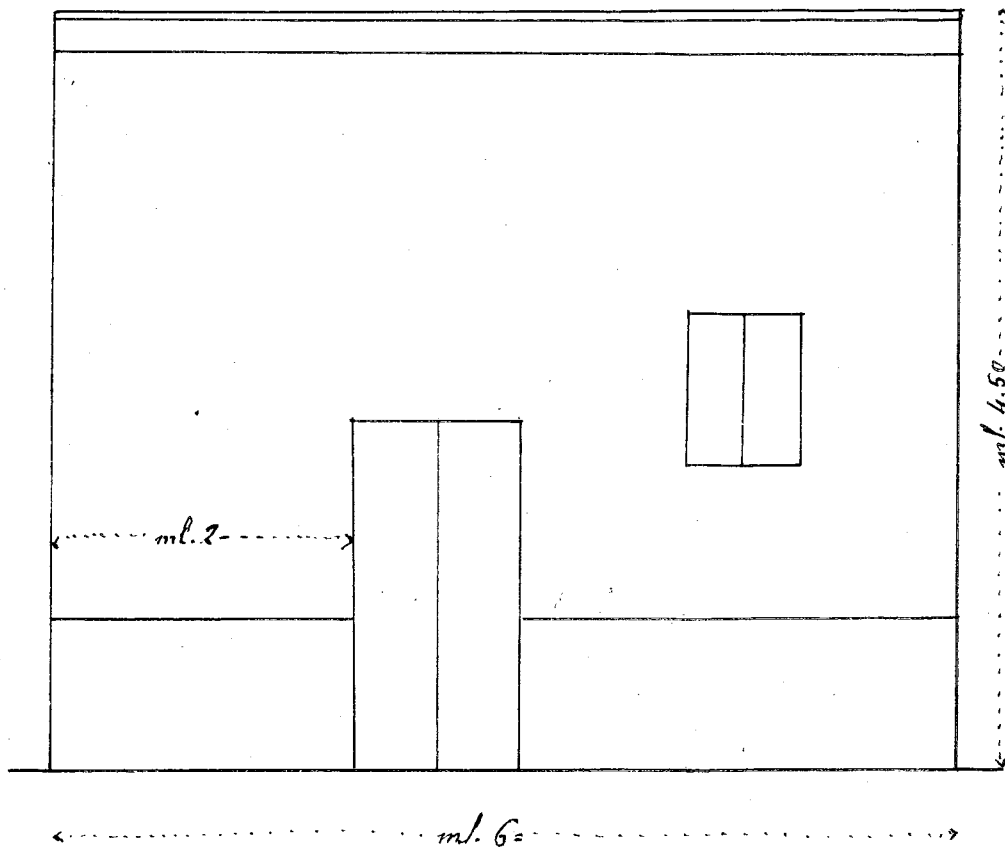

Via CASTELLI

Ribera, 9 Gennaio 1933

Gen. Pietro *[Signature]*