


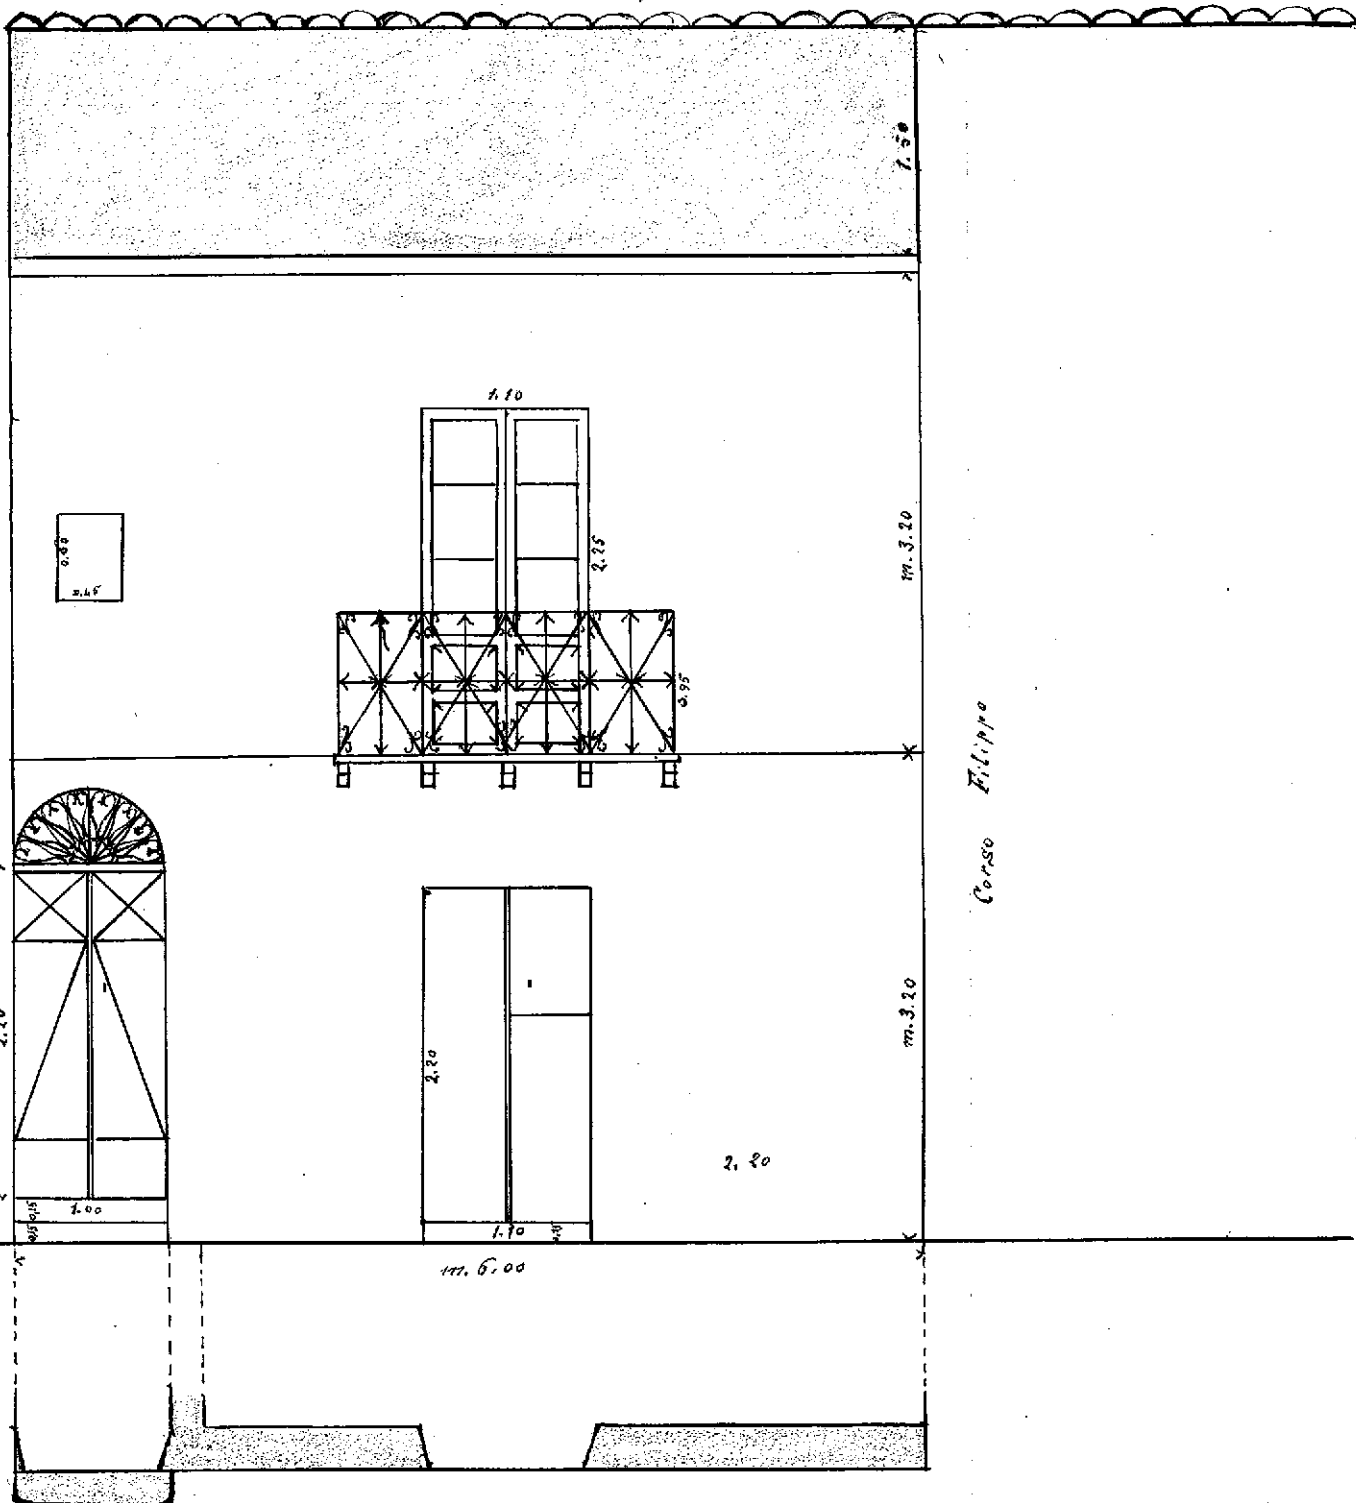

# PROSPETTO

(SCALA: 1:50)



Bosellino Gaspare

Corso Filippo

Via Indipendenza

*Geoff. P. P. P.*